


Suggerimenti  
sulla grafica di presentazione del progetto


Franco Cardullo

Peter Zumthor  
Museo di Colonia  
Pianta attacco a terra  
1:500

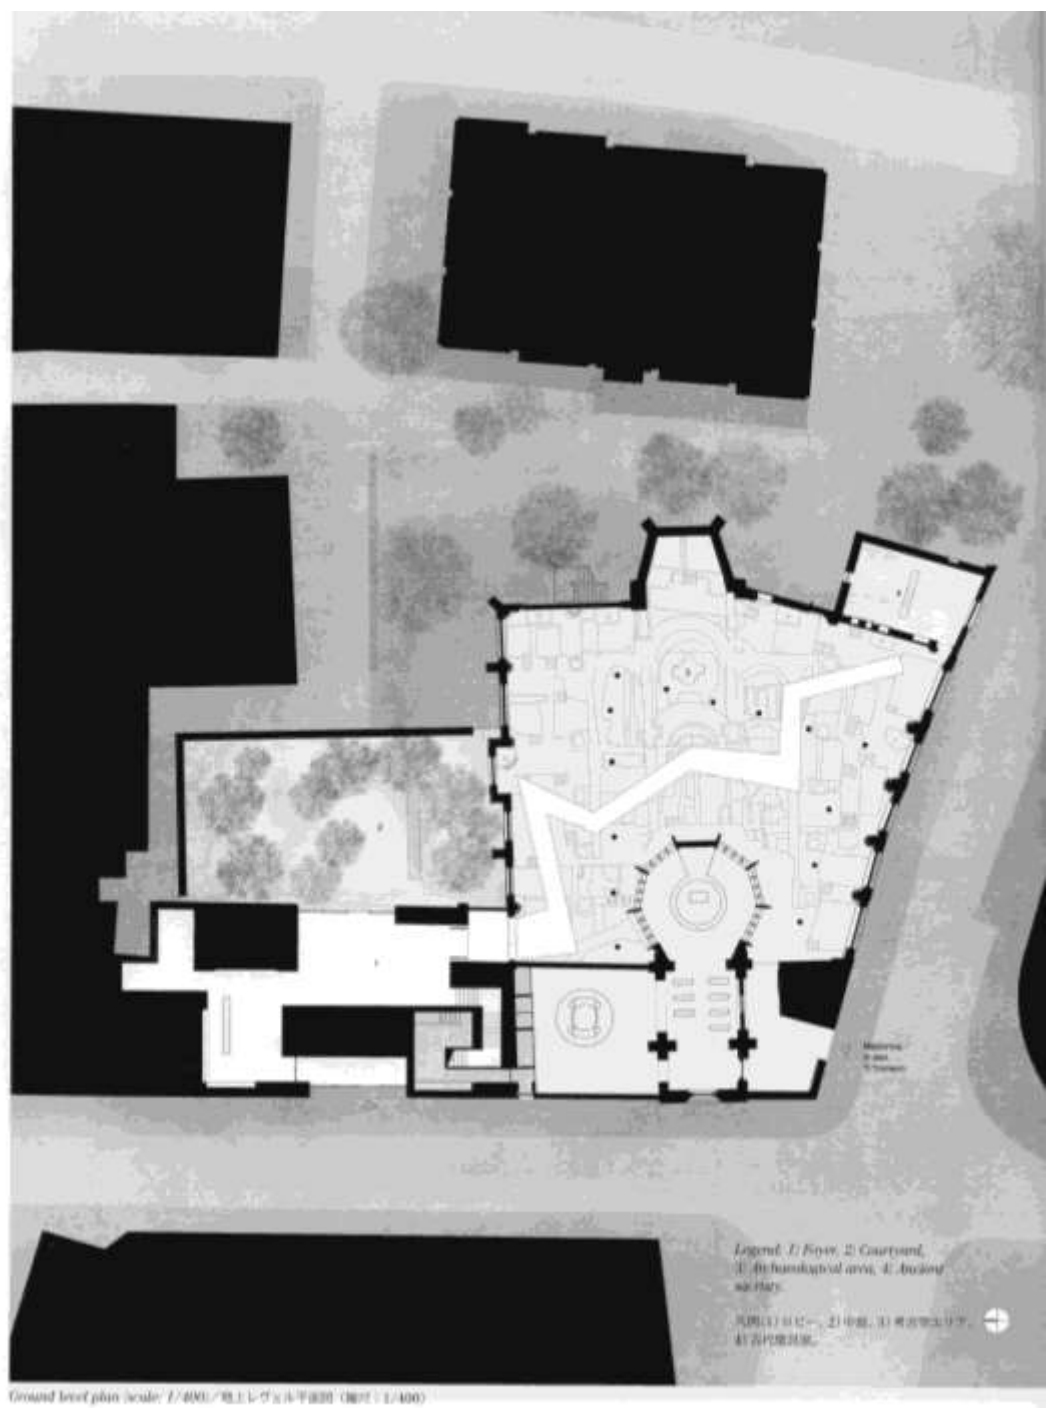


Ground level plan (scale: 1/400) / 地上レベル平面図 (縮尺: 1/400)

Peter Zumthor, Museo di Colonia, Pianta primo livello, 1:200

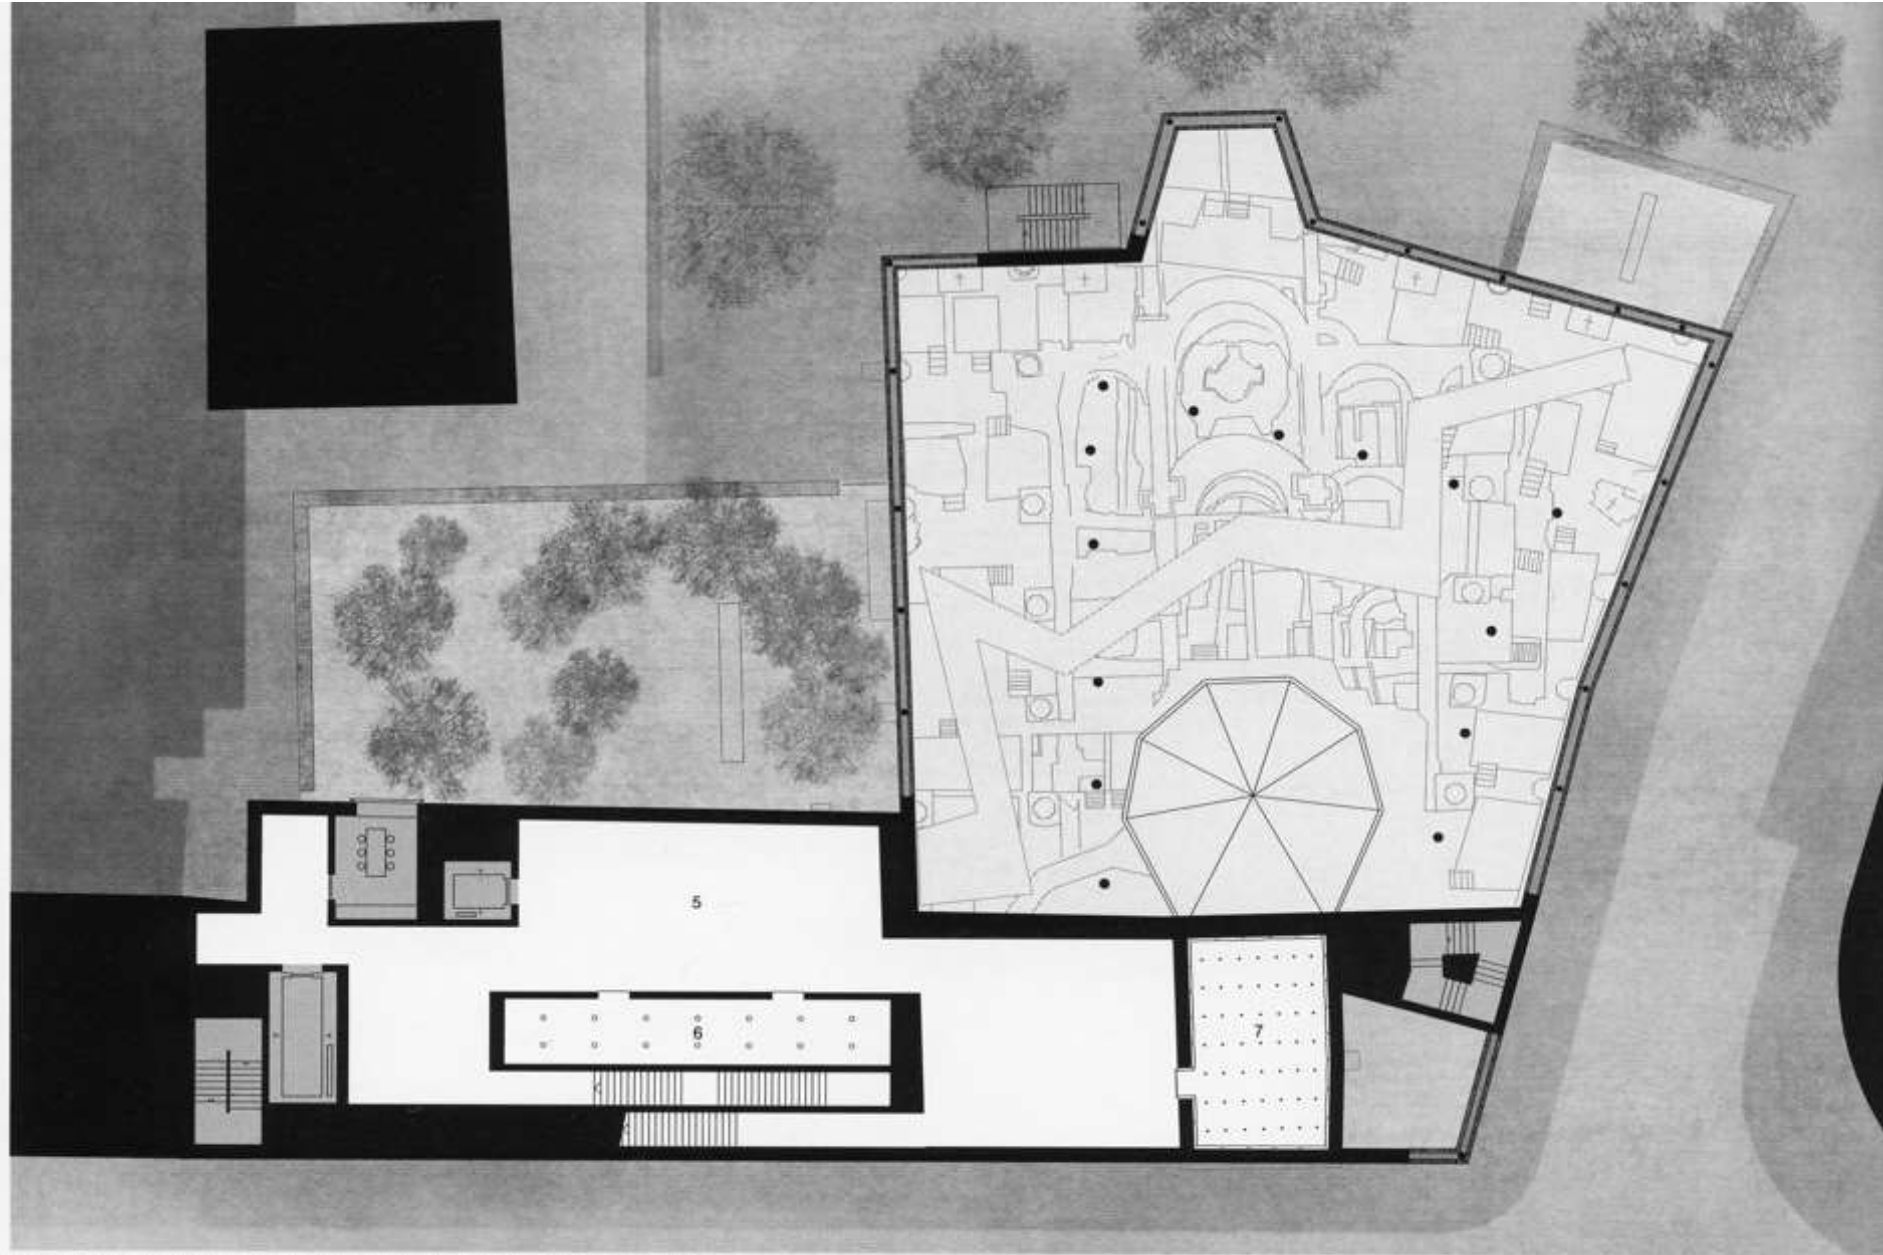


First level plan (scale: 1/400)/レベル1平面図 (縮尺: 1/400)

# Peter Zumthor, Museo di Colonia, Pianta secondo livello, 1:200

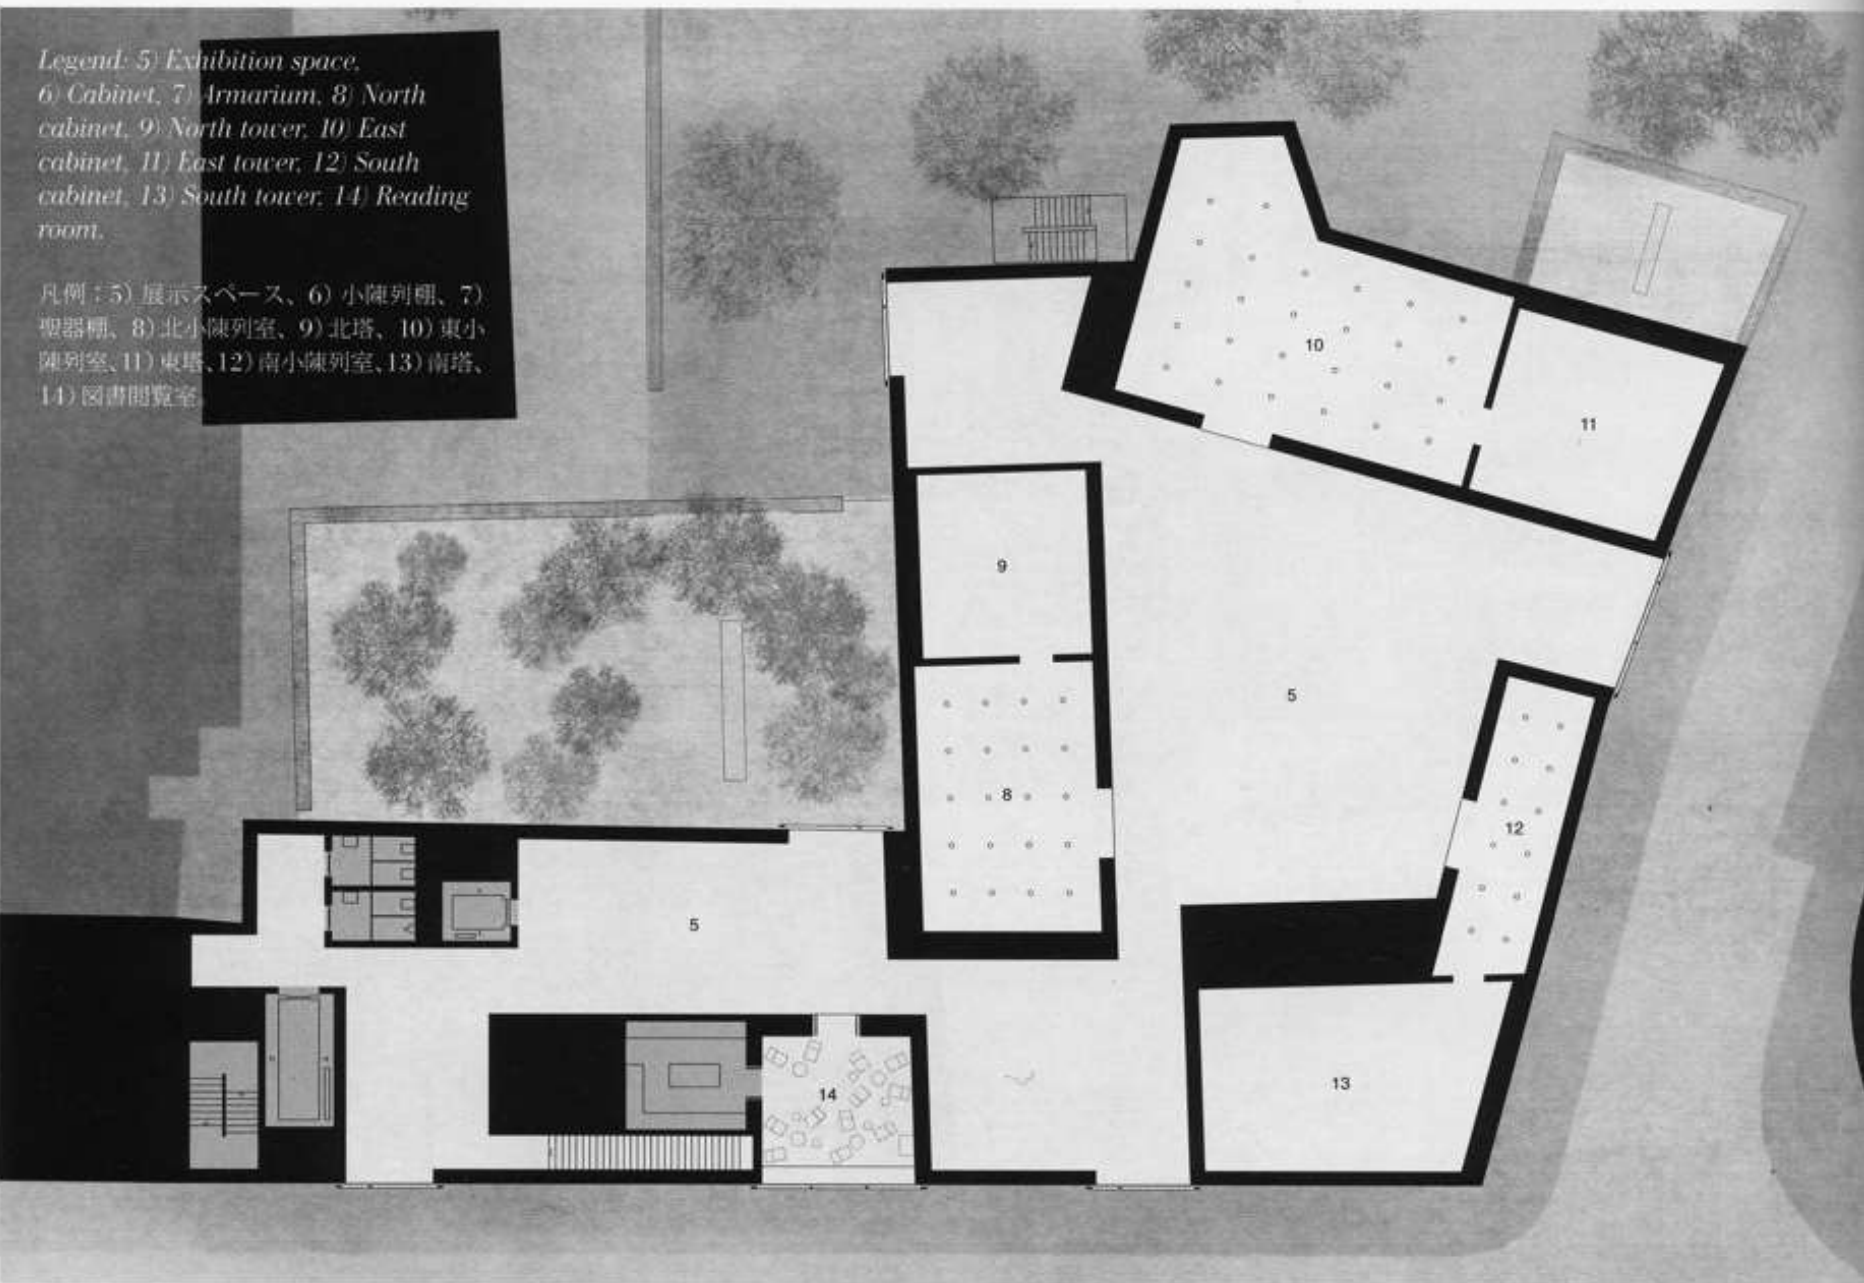


Second level plan / レヴェル2平面図


Peter Zumthor, Museo di Colonia, Prospetto lato ingresso, 1:200

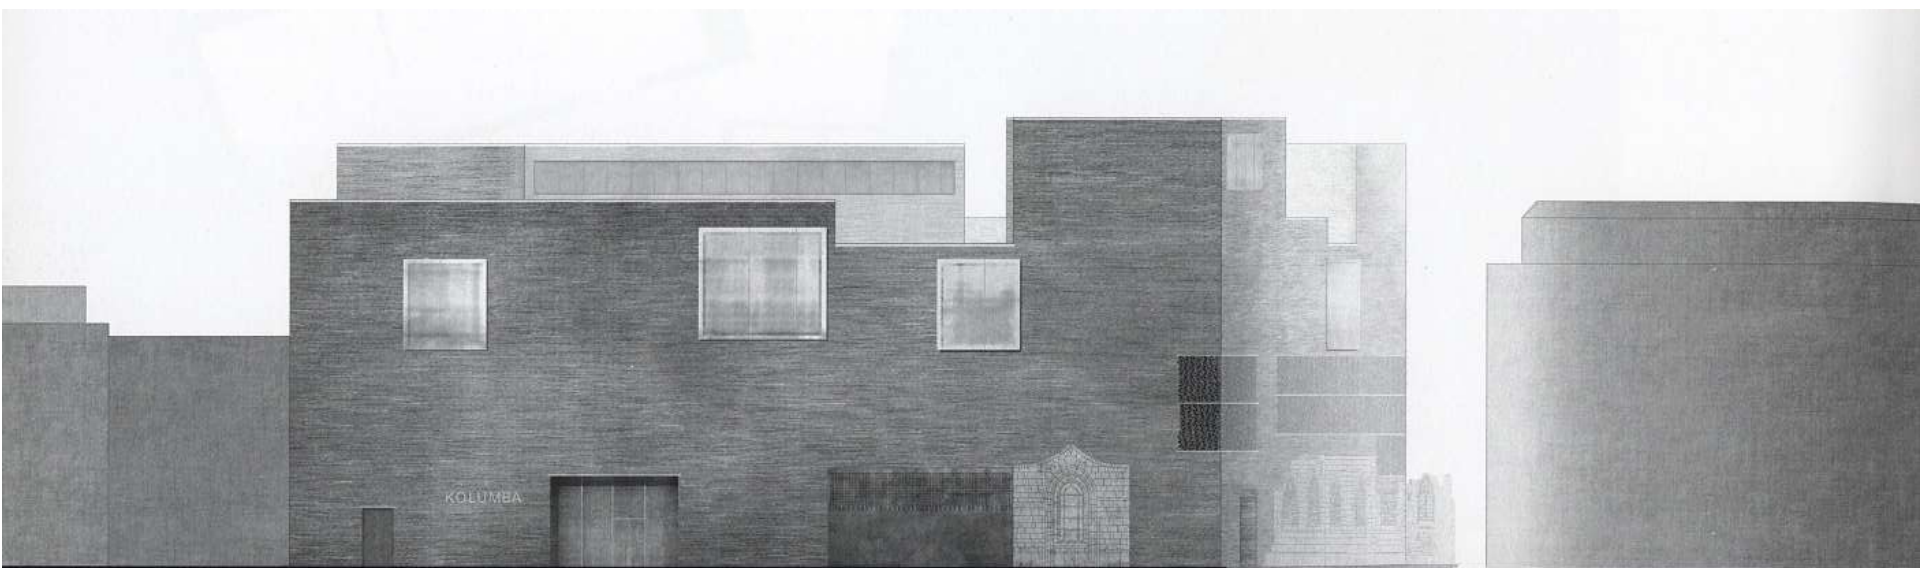

Peter Zumthor, Museo di Colonia, Sezione longitudinale e prospetto interno, 1:200

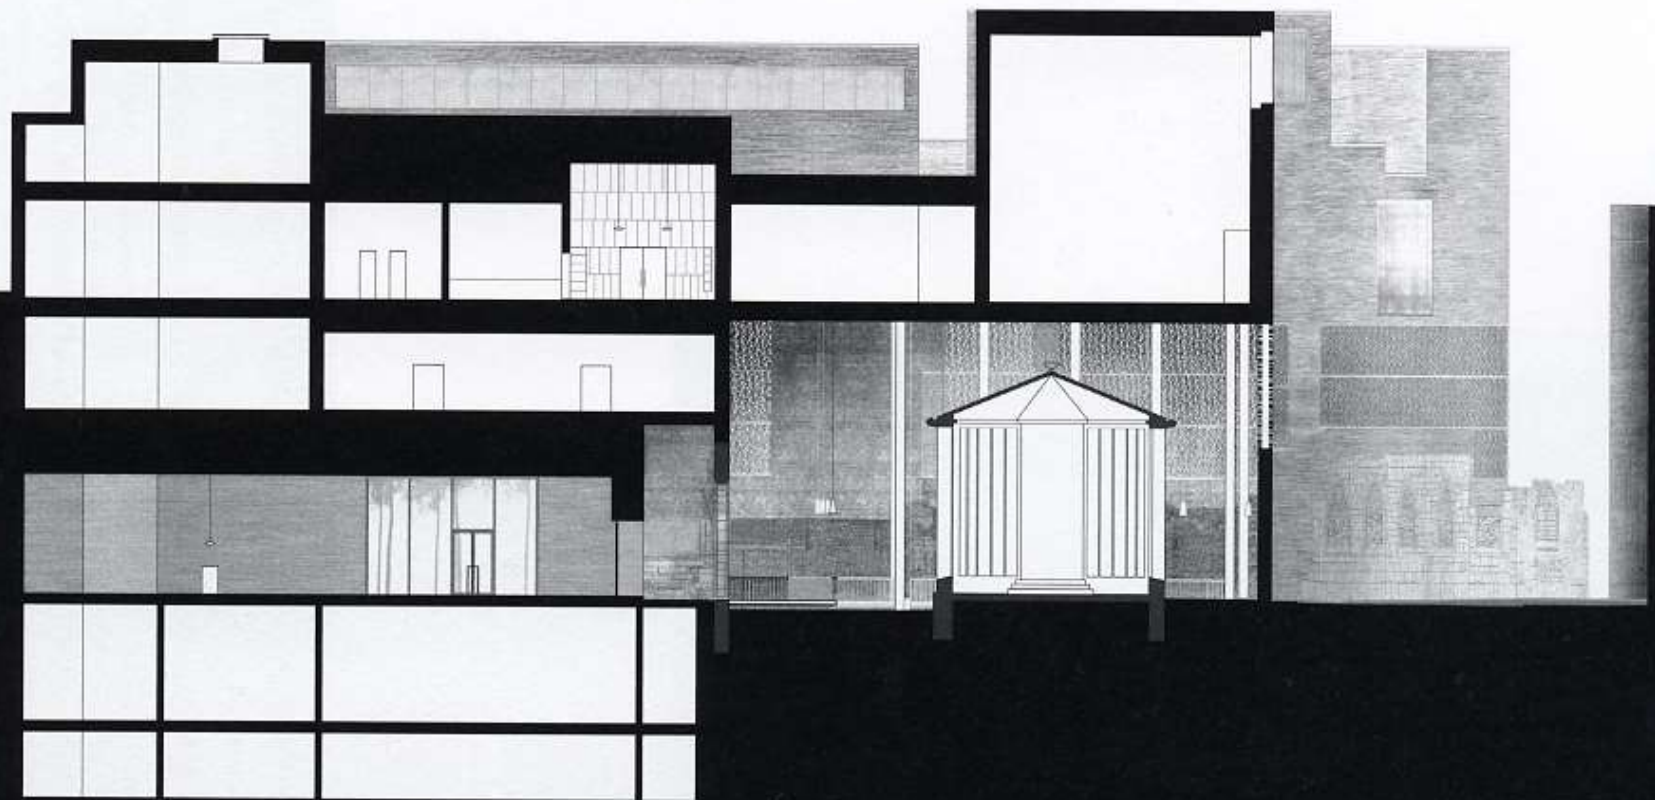


Peter Zumthor, Museo di Colonia, Sezione trasversale, 1:200

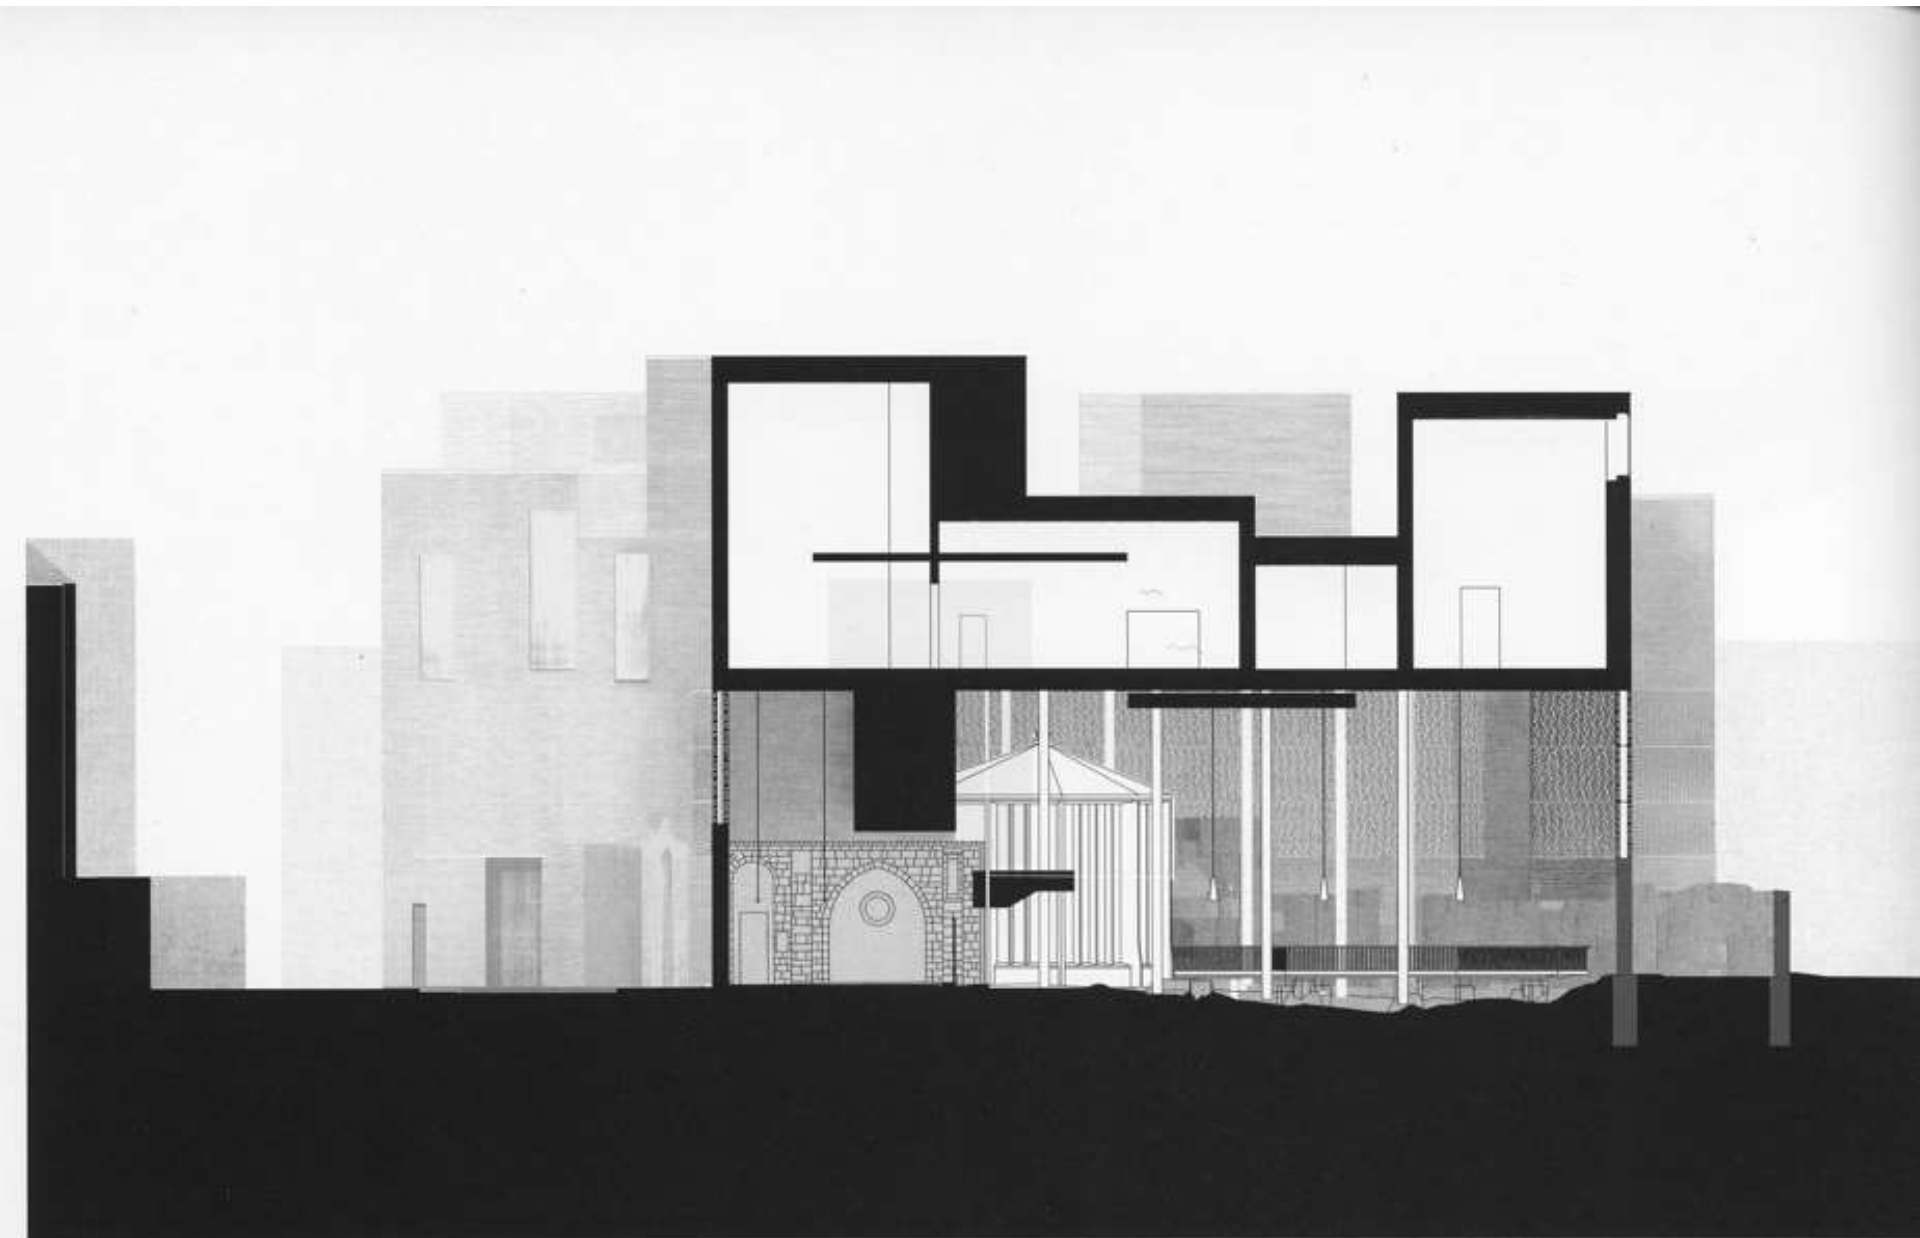

Section through archaeological area (scale: 1/400) / 考古学エリアを通る断面図 (縮尺: 1/400)



Peter Zumthor, Museo di Colonia, Prospetto interno e Sezione sulla corte, 1:200

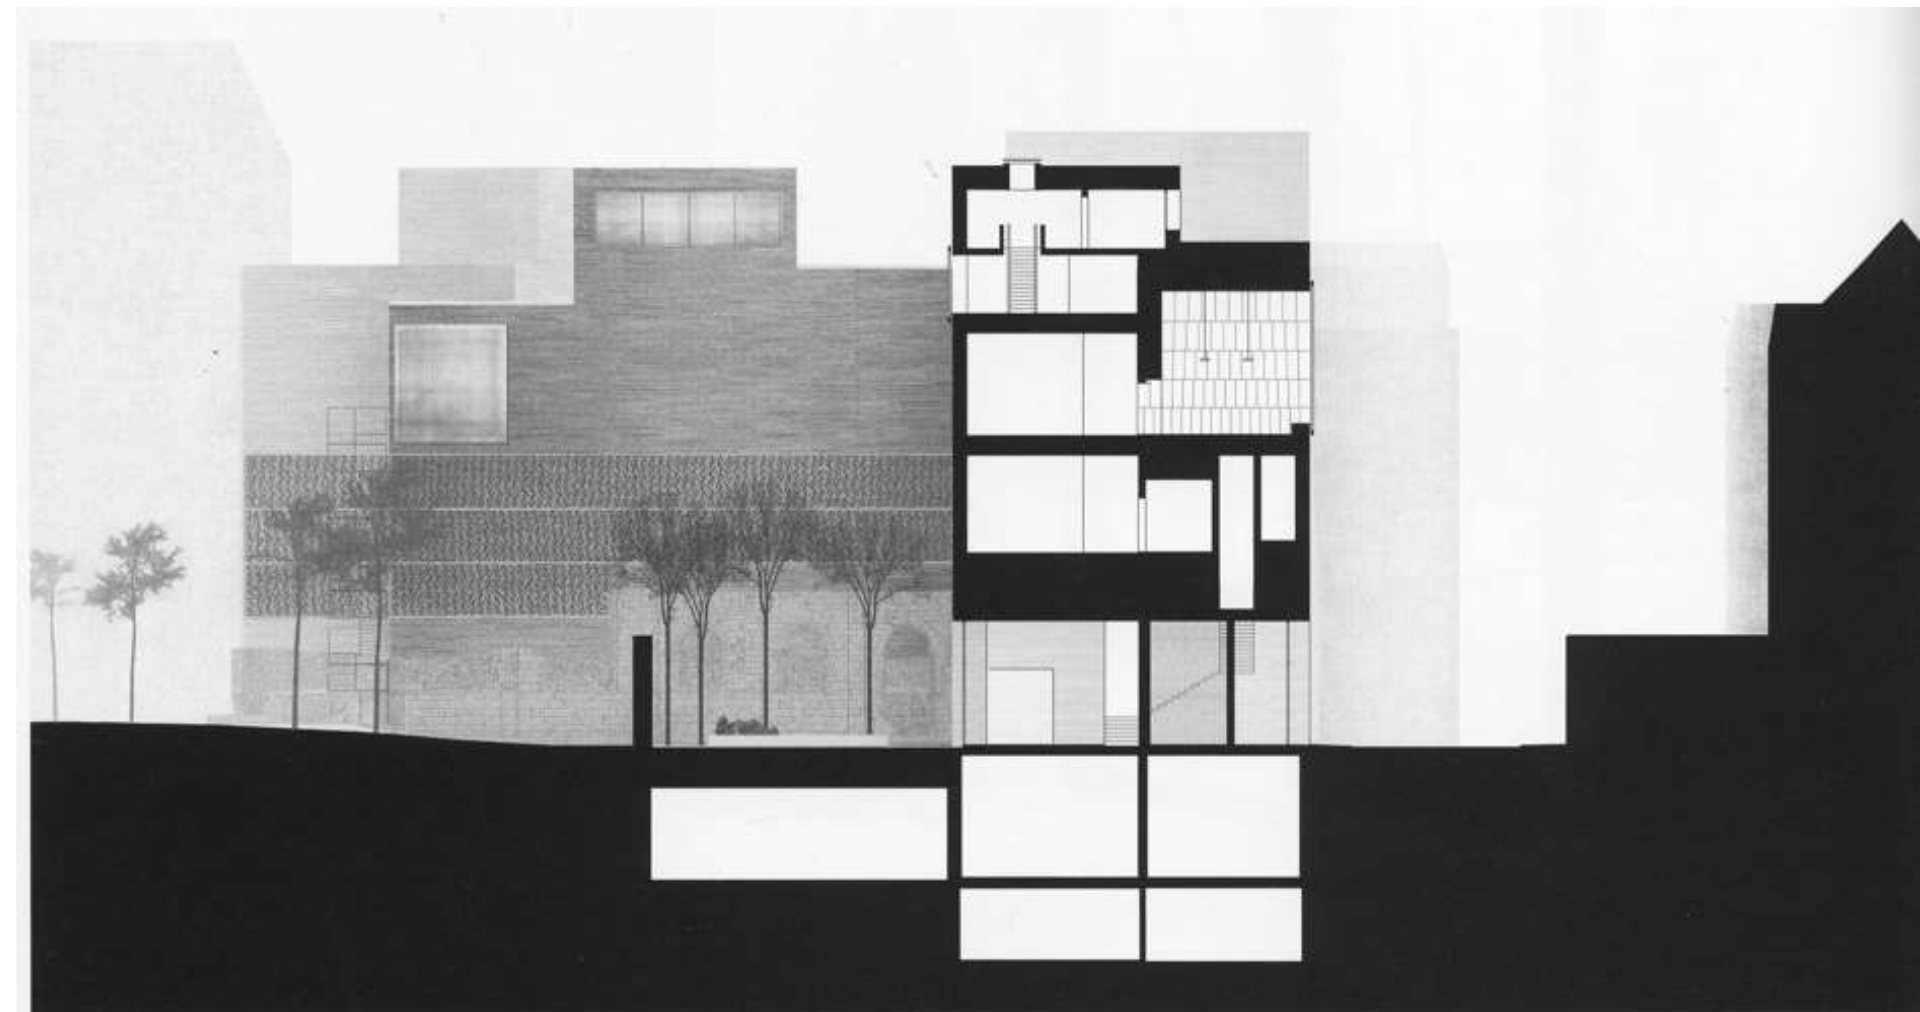

Section through courtyard and entrance foyer / 中庭とエントランス・フォワイエを通る断面図




Peter Zumthor,  
Museo di Colonia,  
Plastico

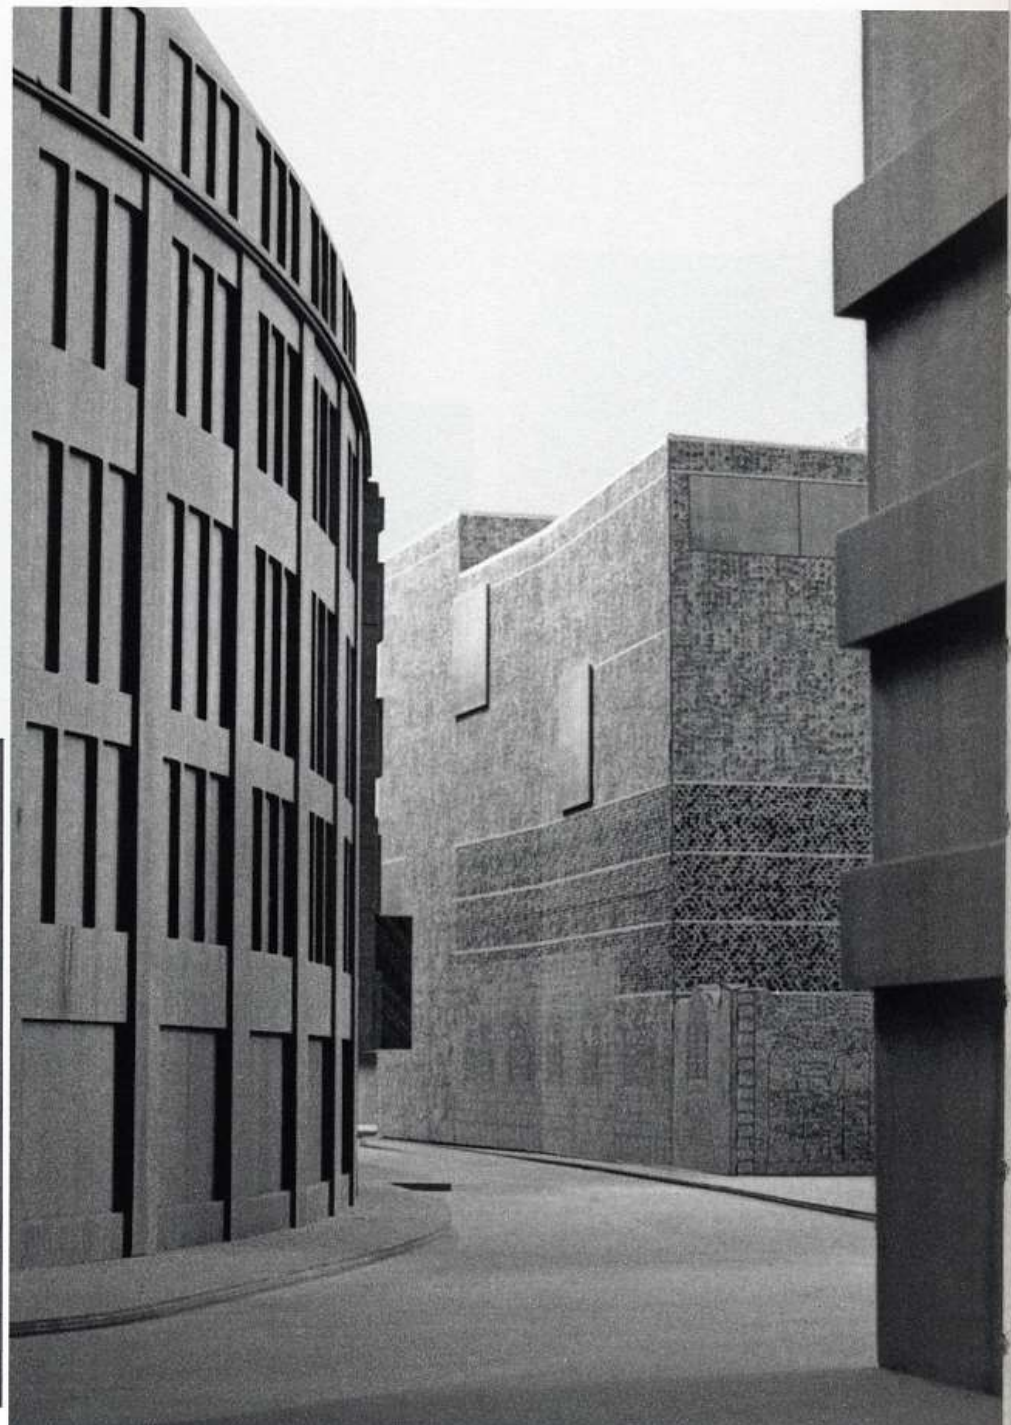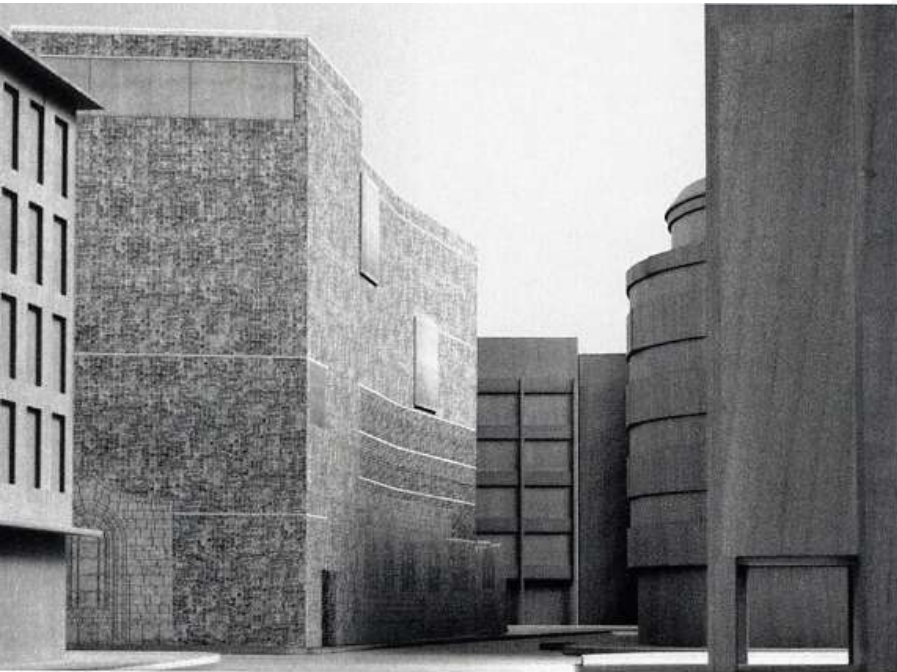






Peter Zumthor, Museo di Colonia, Prove muratura al vero e Plastico

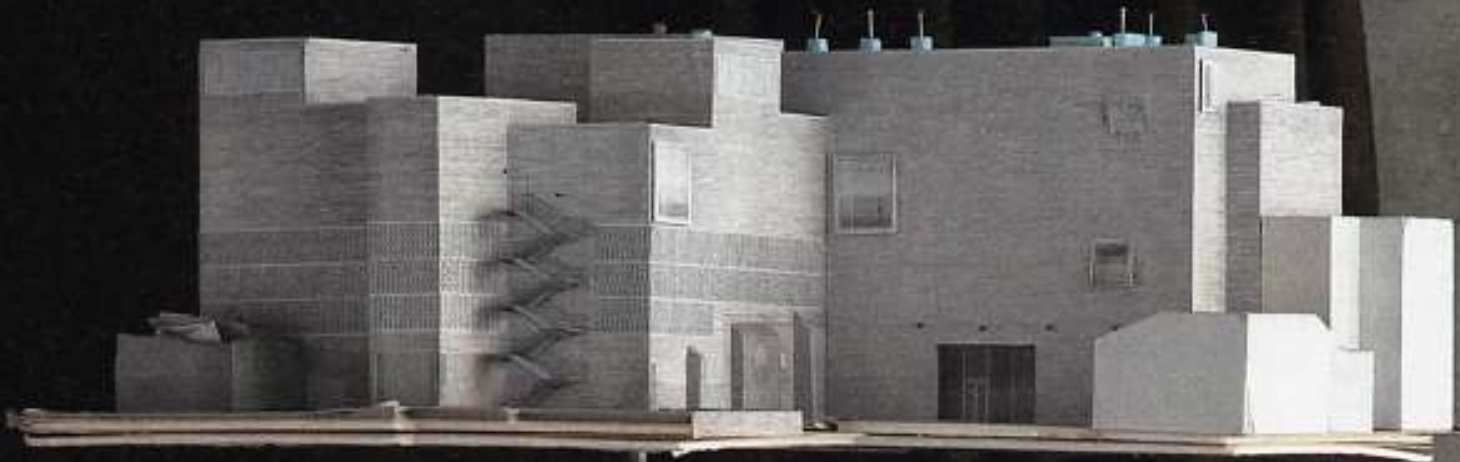


Peter Zumthor, Museo di Colonia, Vista dall'incrocio stradale

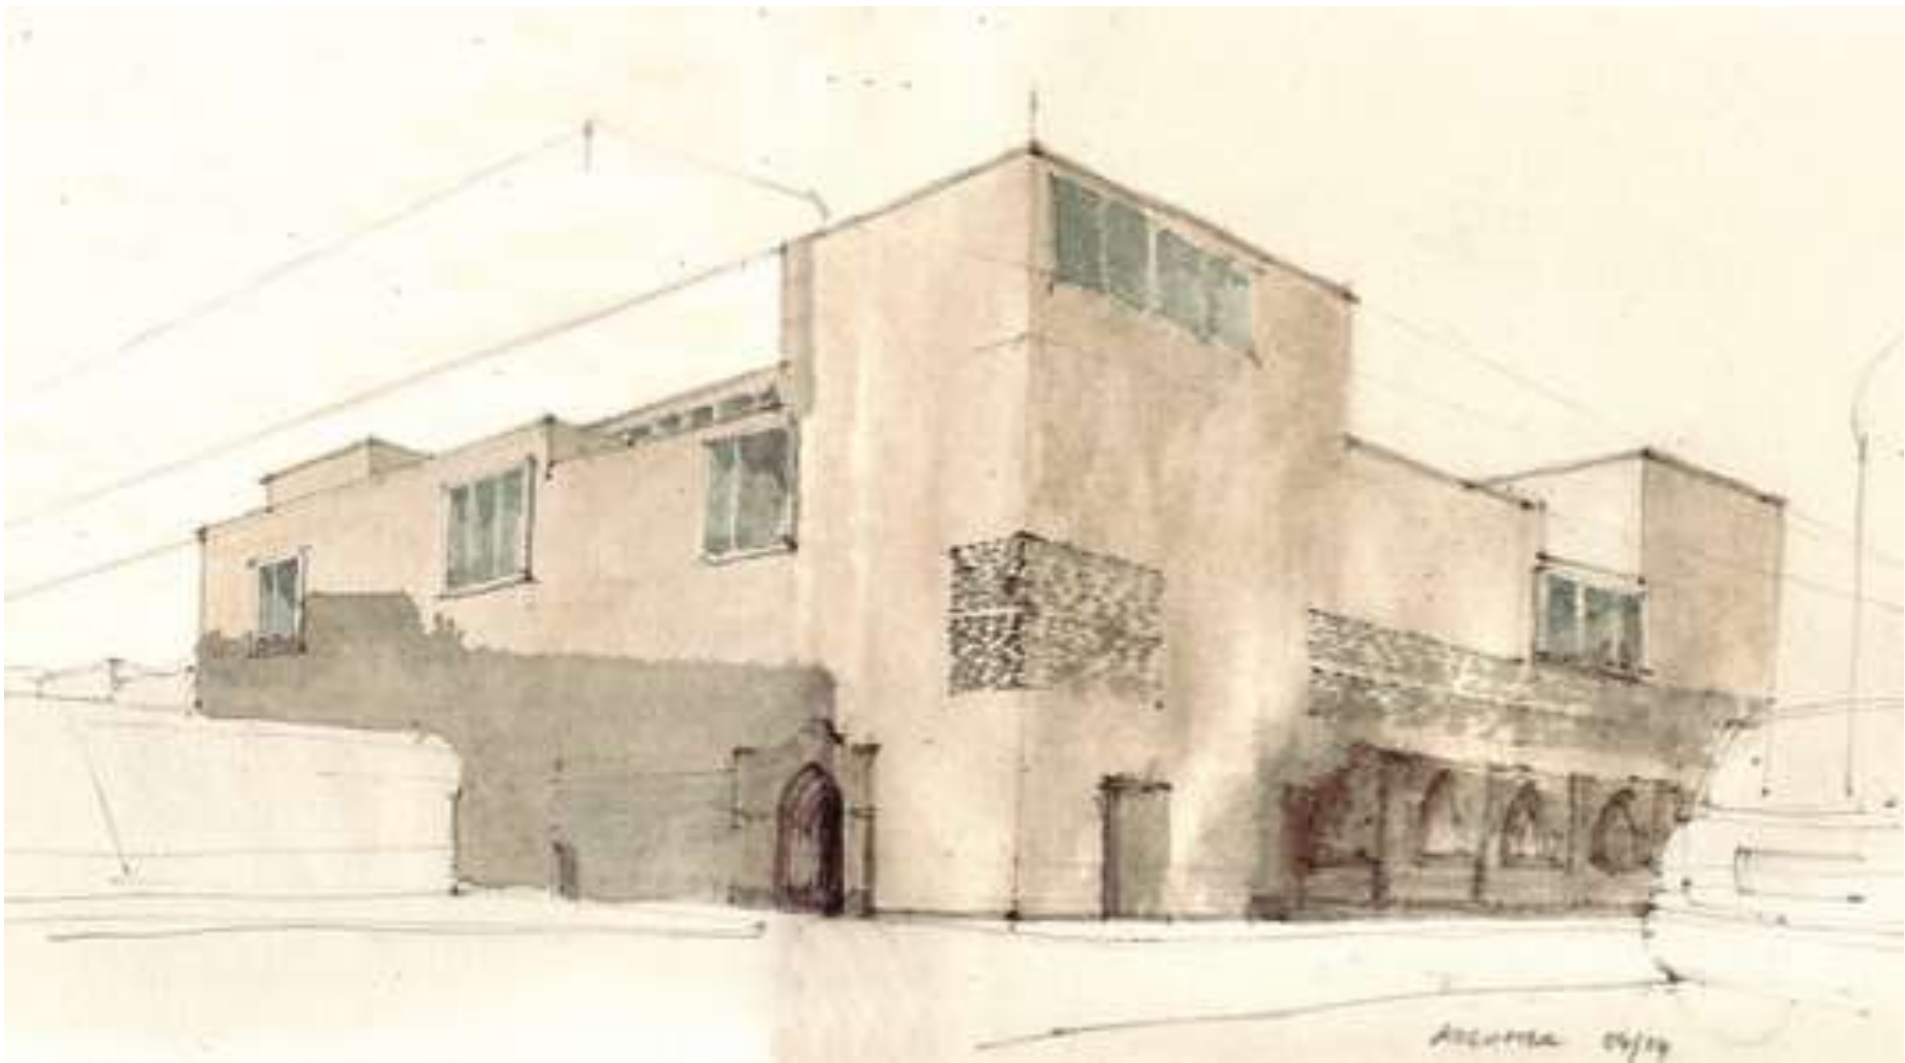

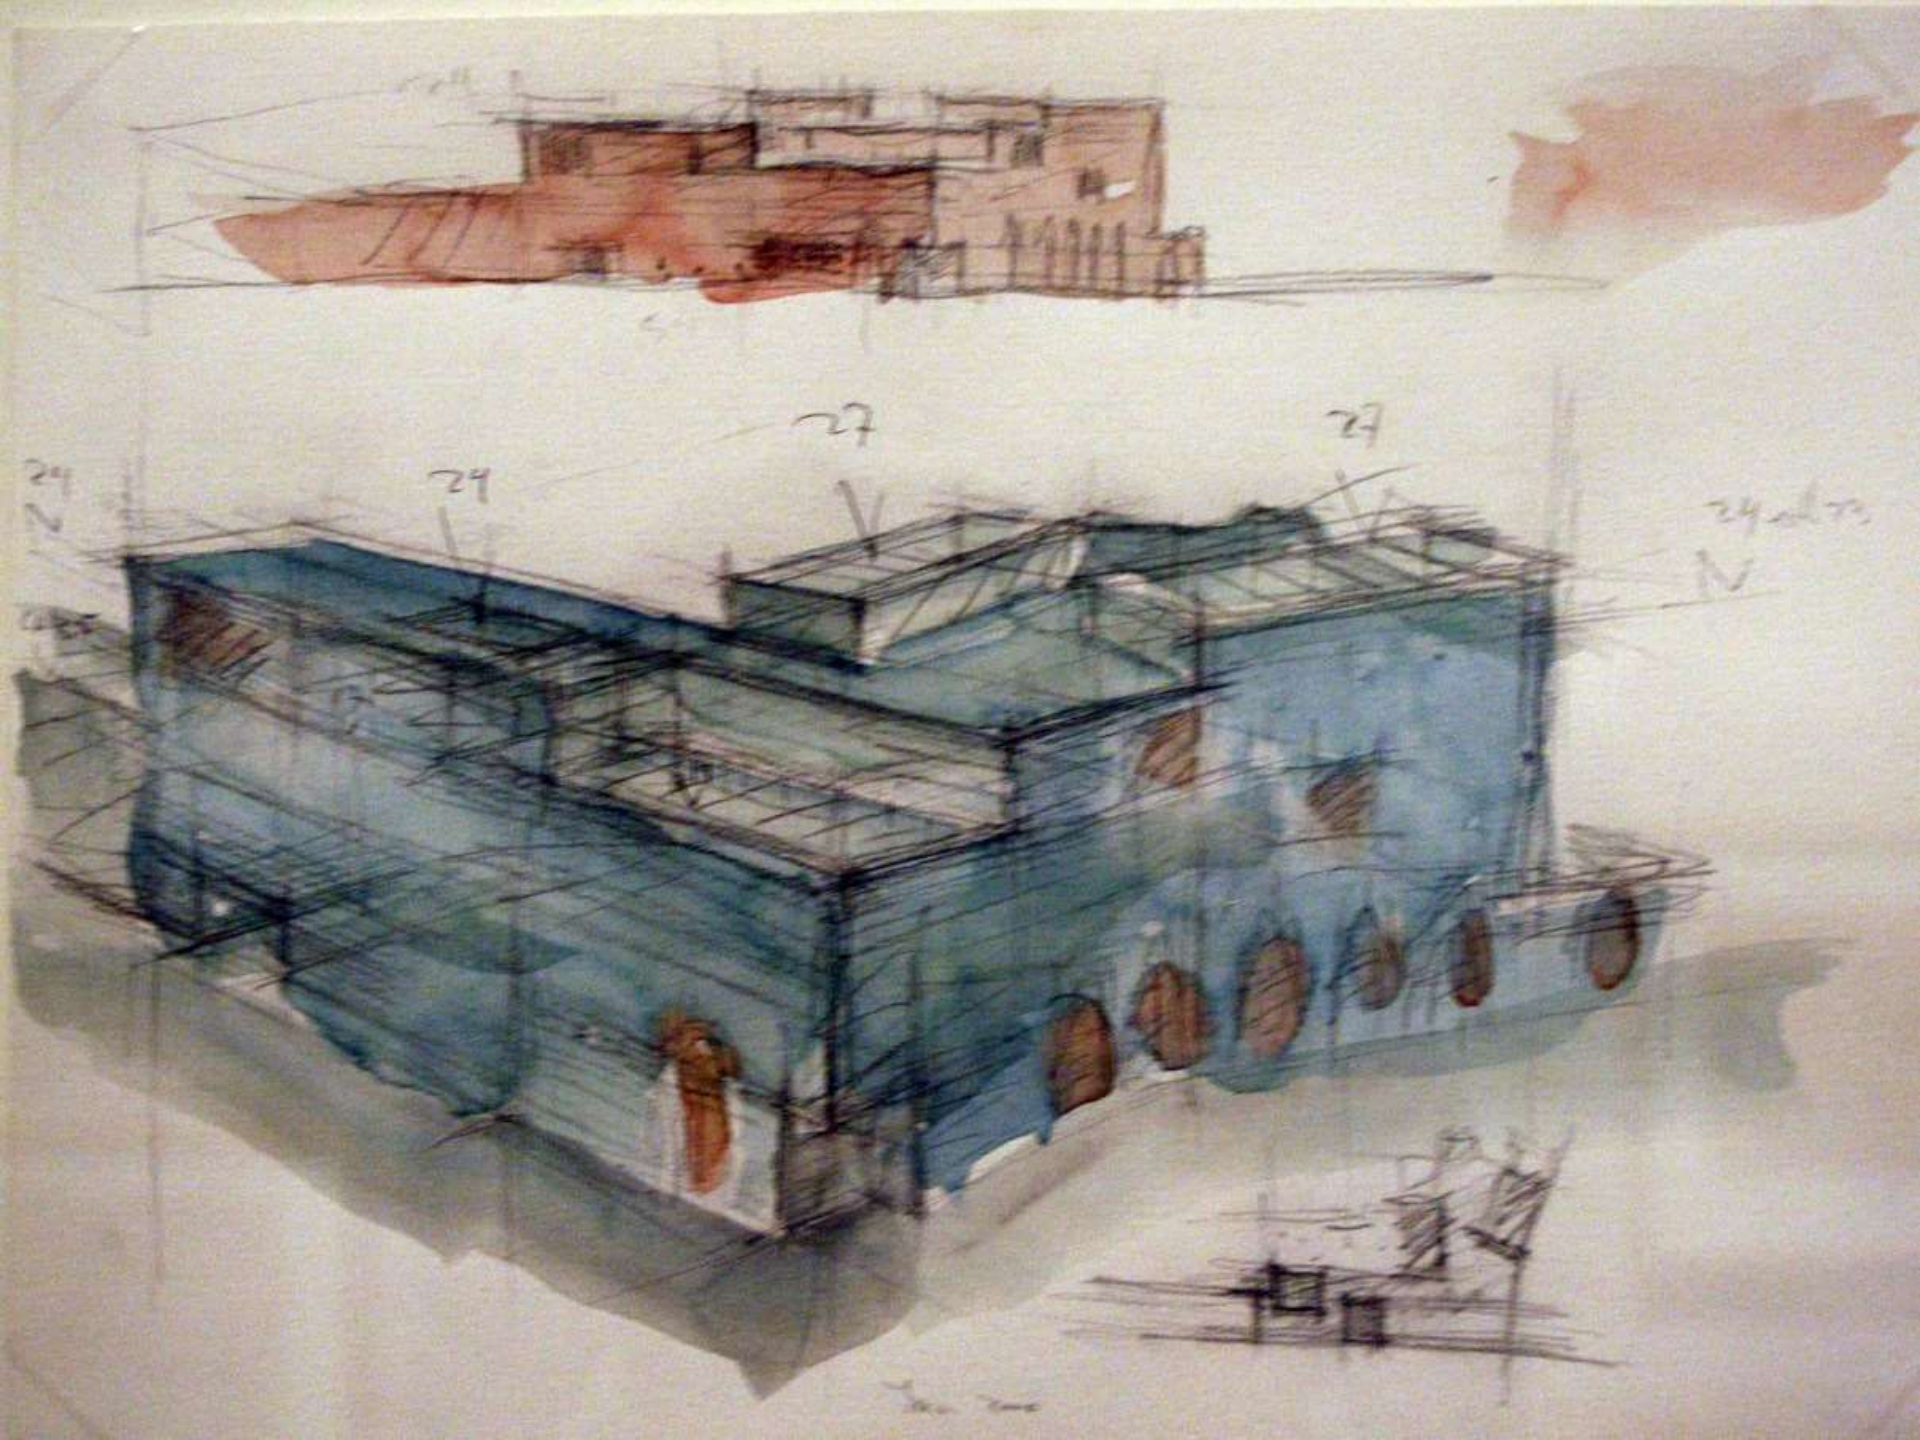

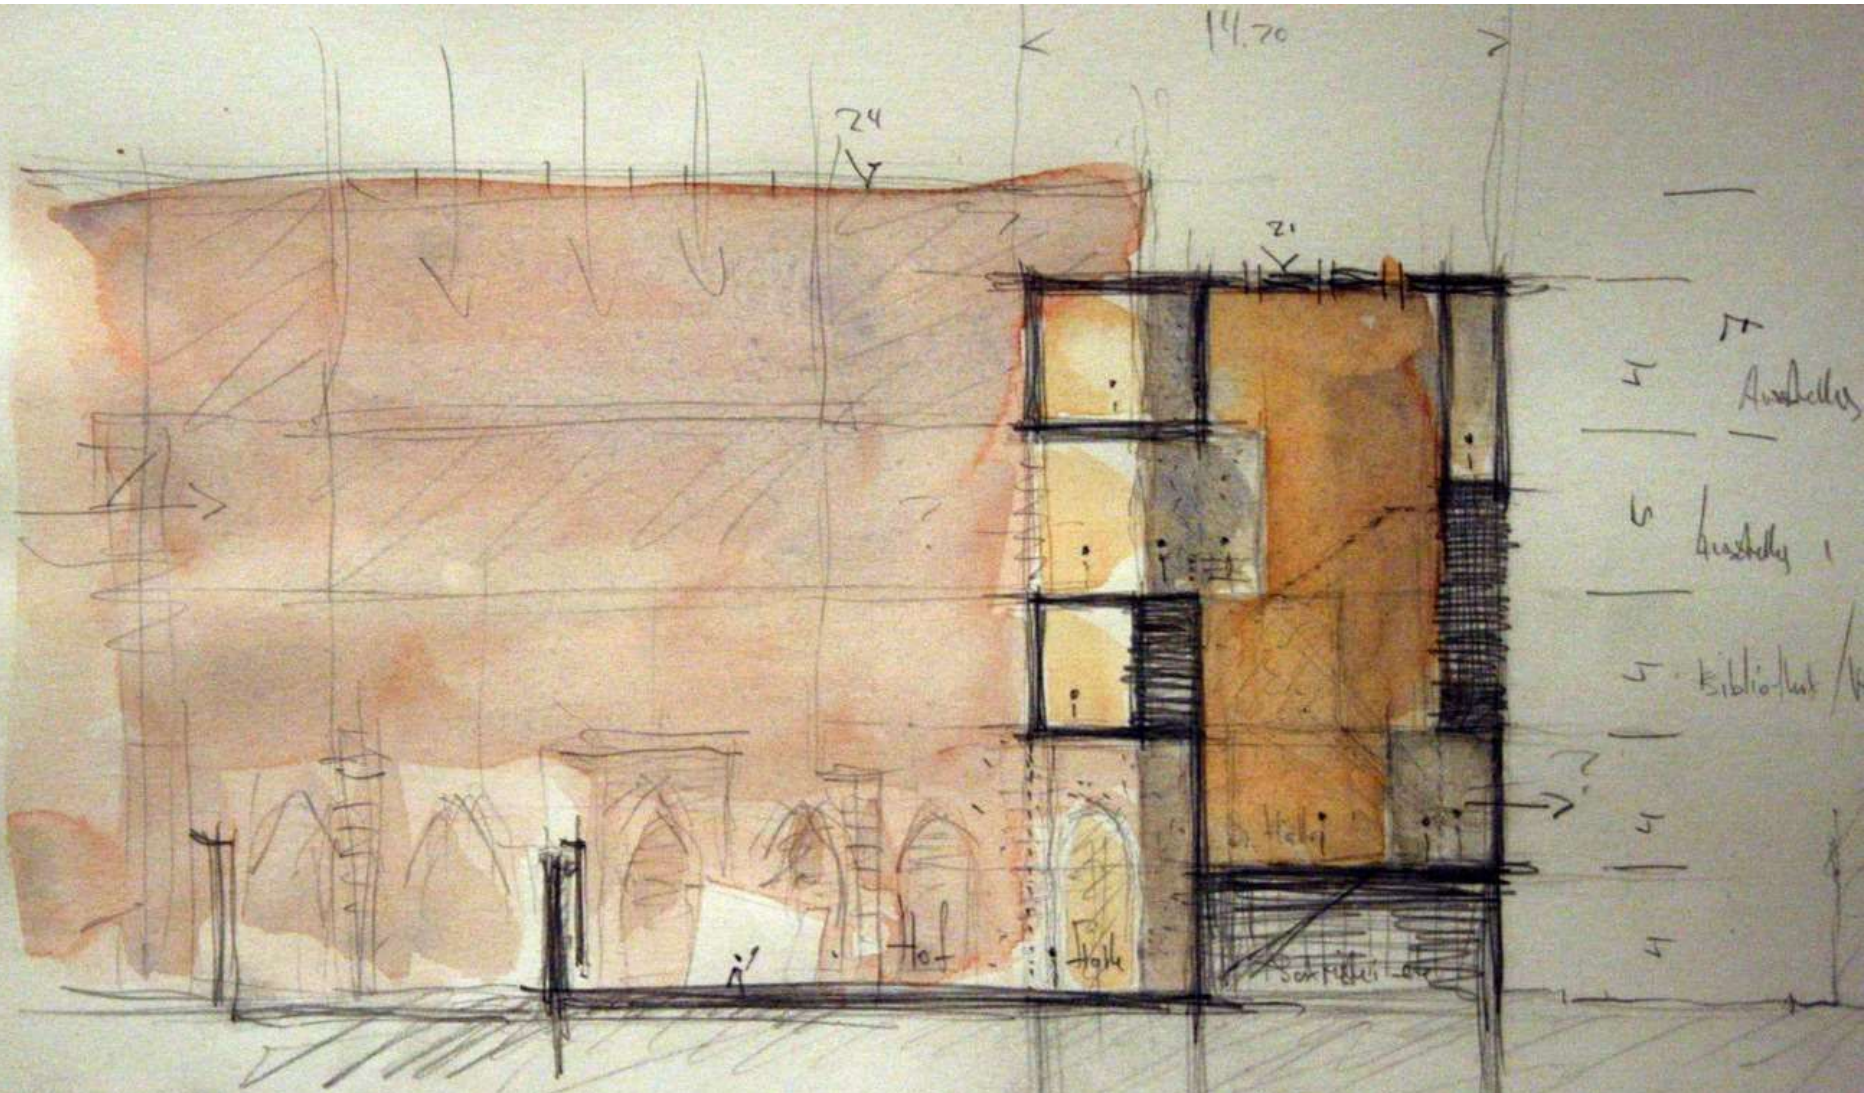

Kolumbus Bräseklint 1:200 Nov 99

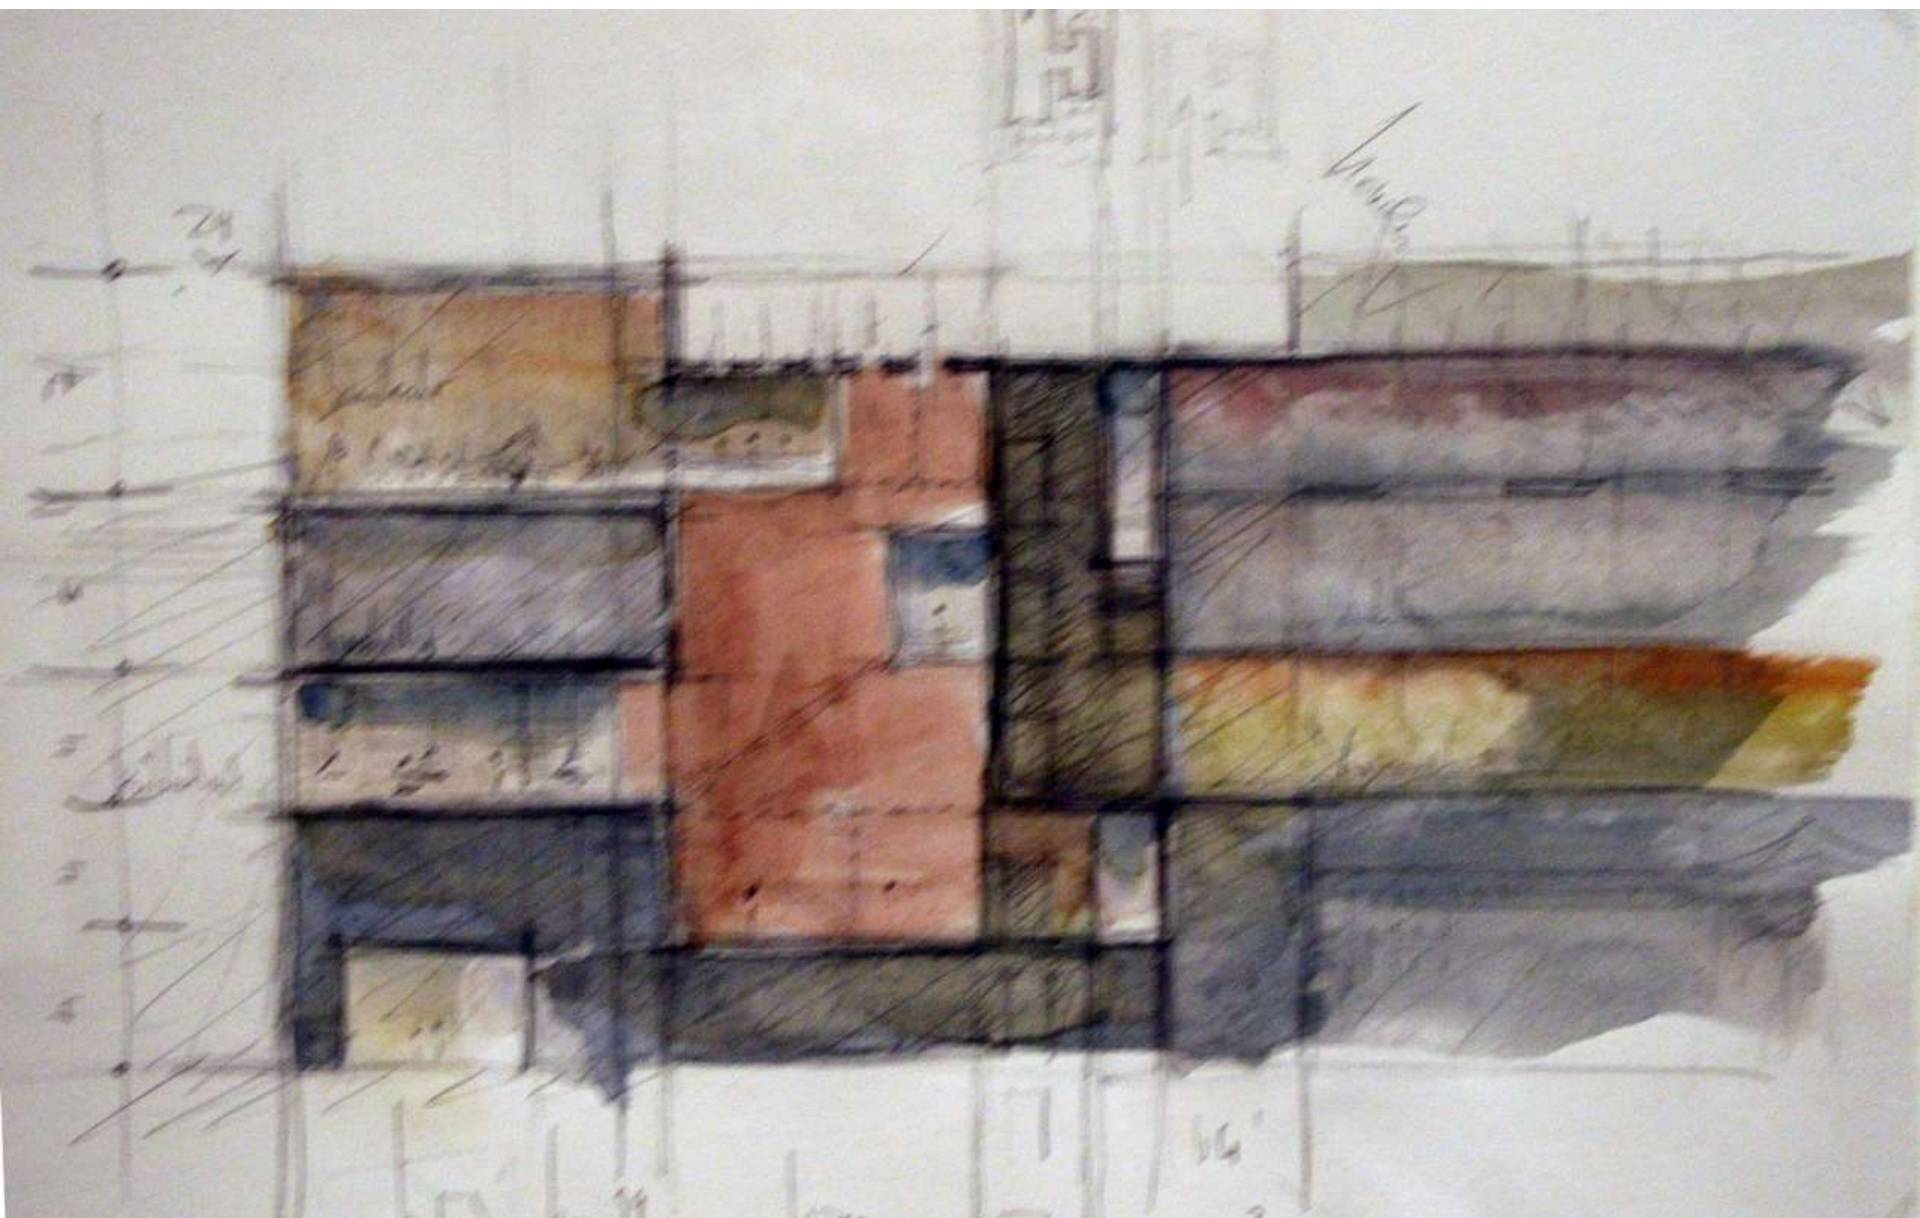

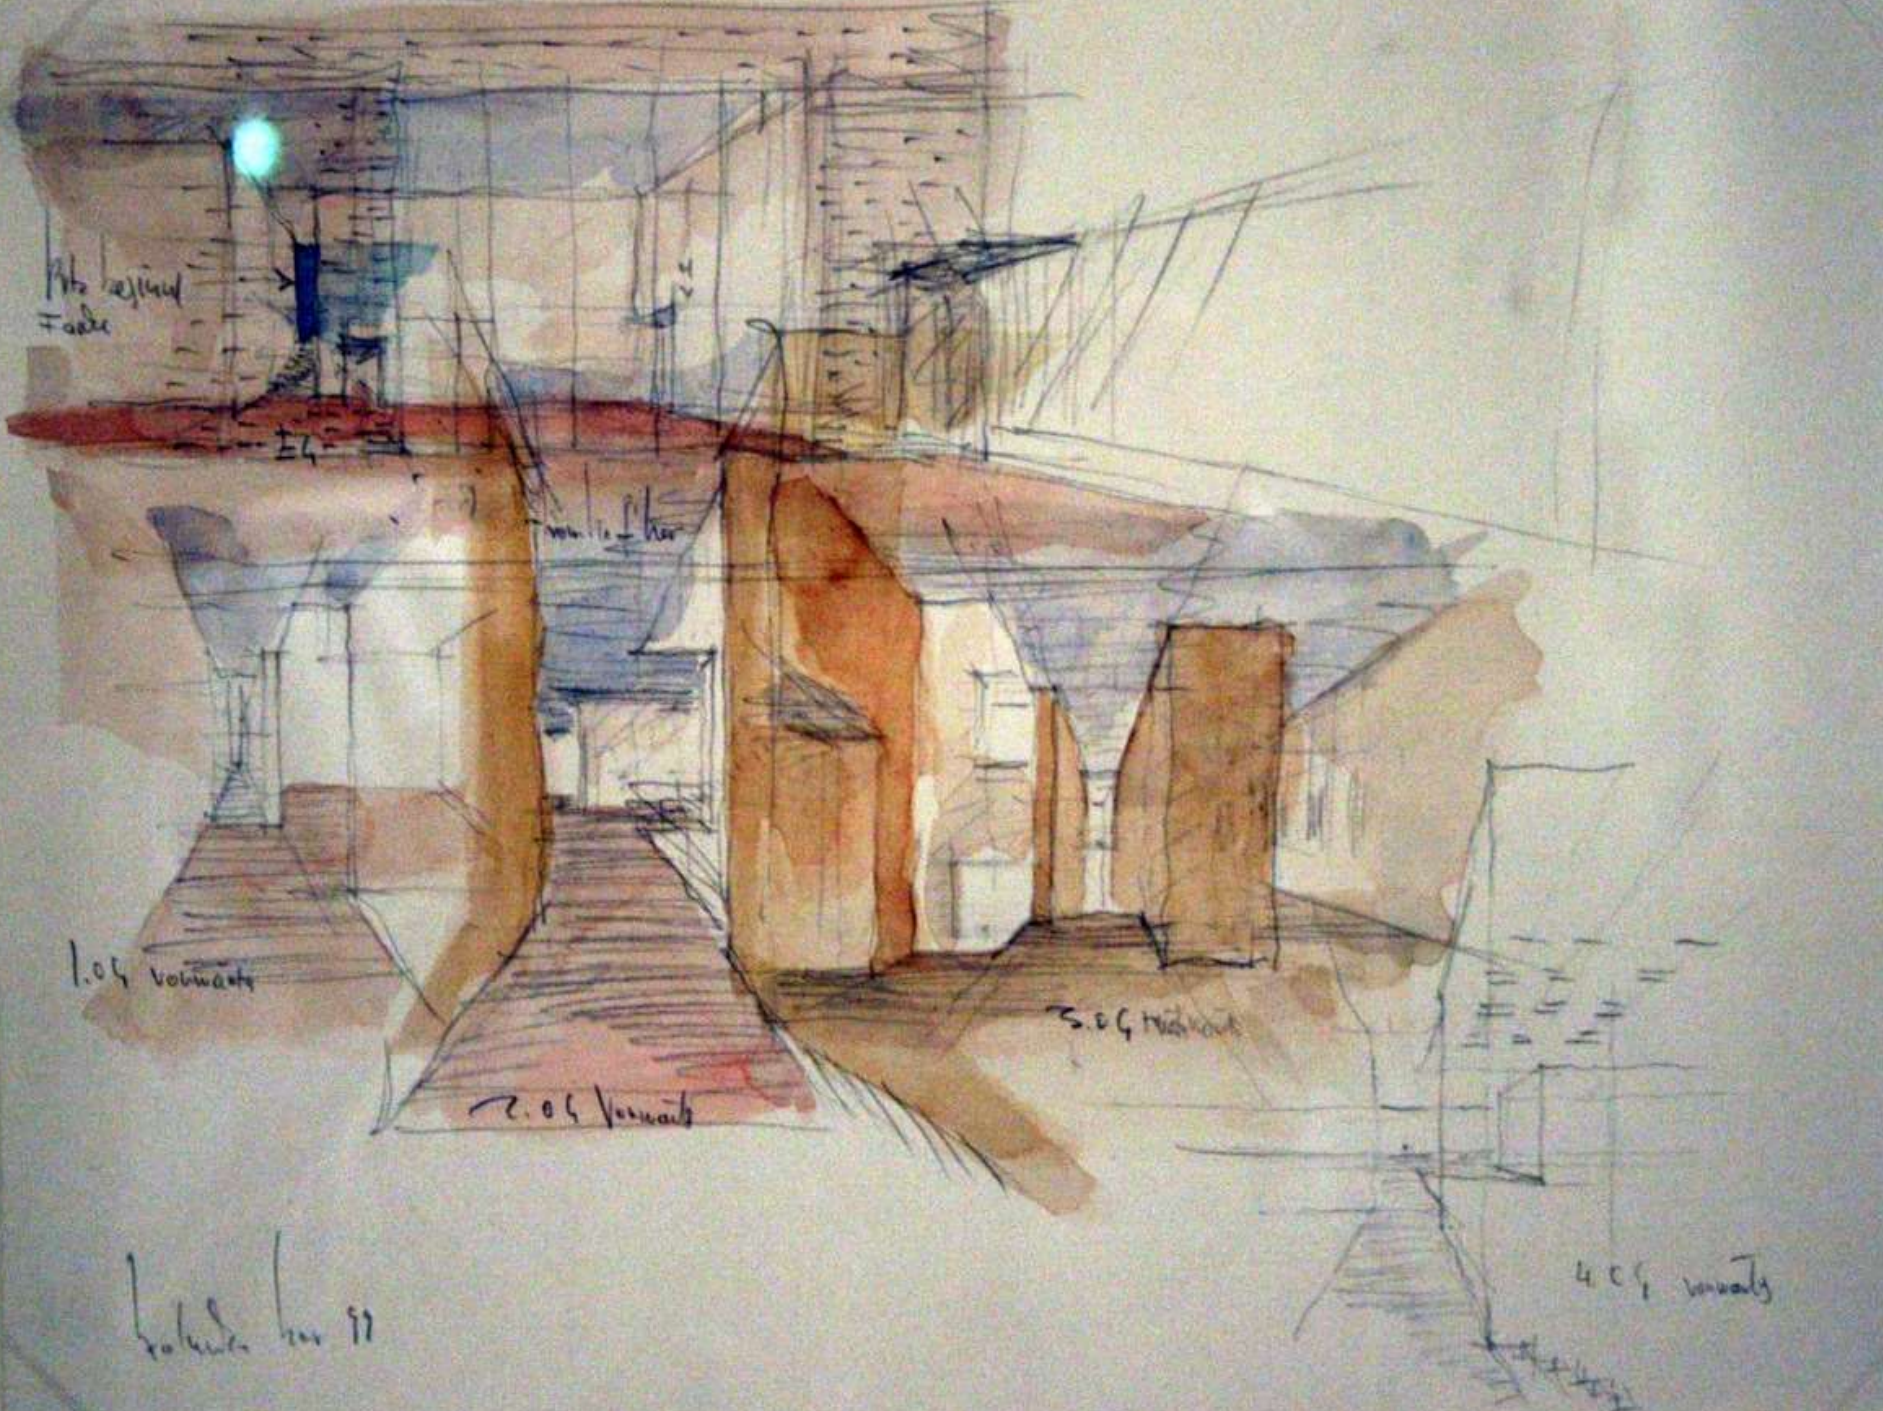


Foto entfernt  
= oder


1.04 Vorwärts

2.04 Vorwärts

3.04 Vorwärts

Lokale hier ??


4.04 Vorwärts

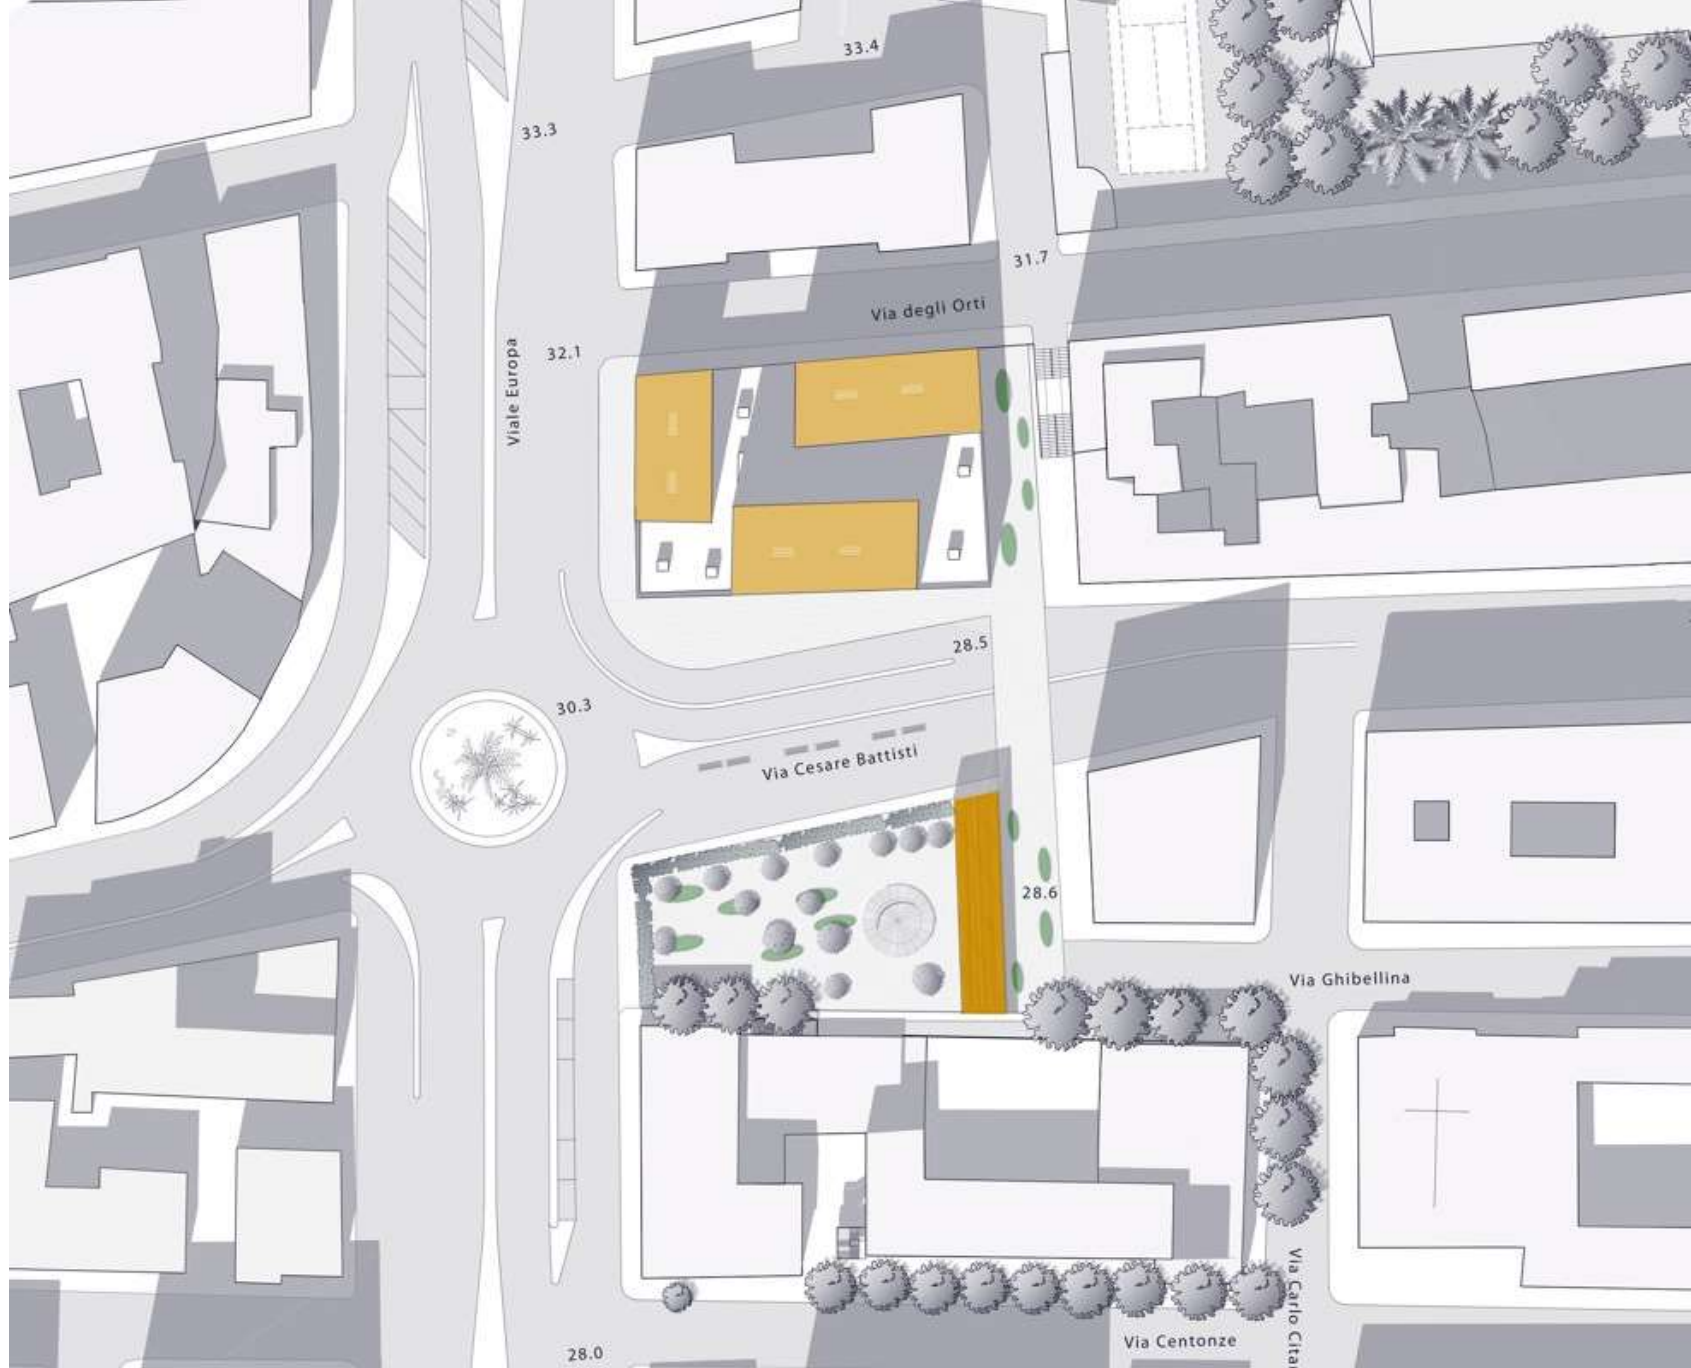

Manuela D'Andrea, Tesi di laurea del Museo della città di Messina, Planimetria, 1:500



Manuela D'Andrea,  
Tesi di laurea del Museo  
della città di Messina,  
Pianta attacco a terra,  
1:100

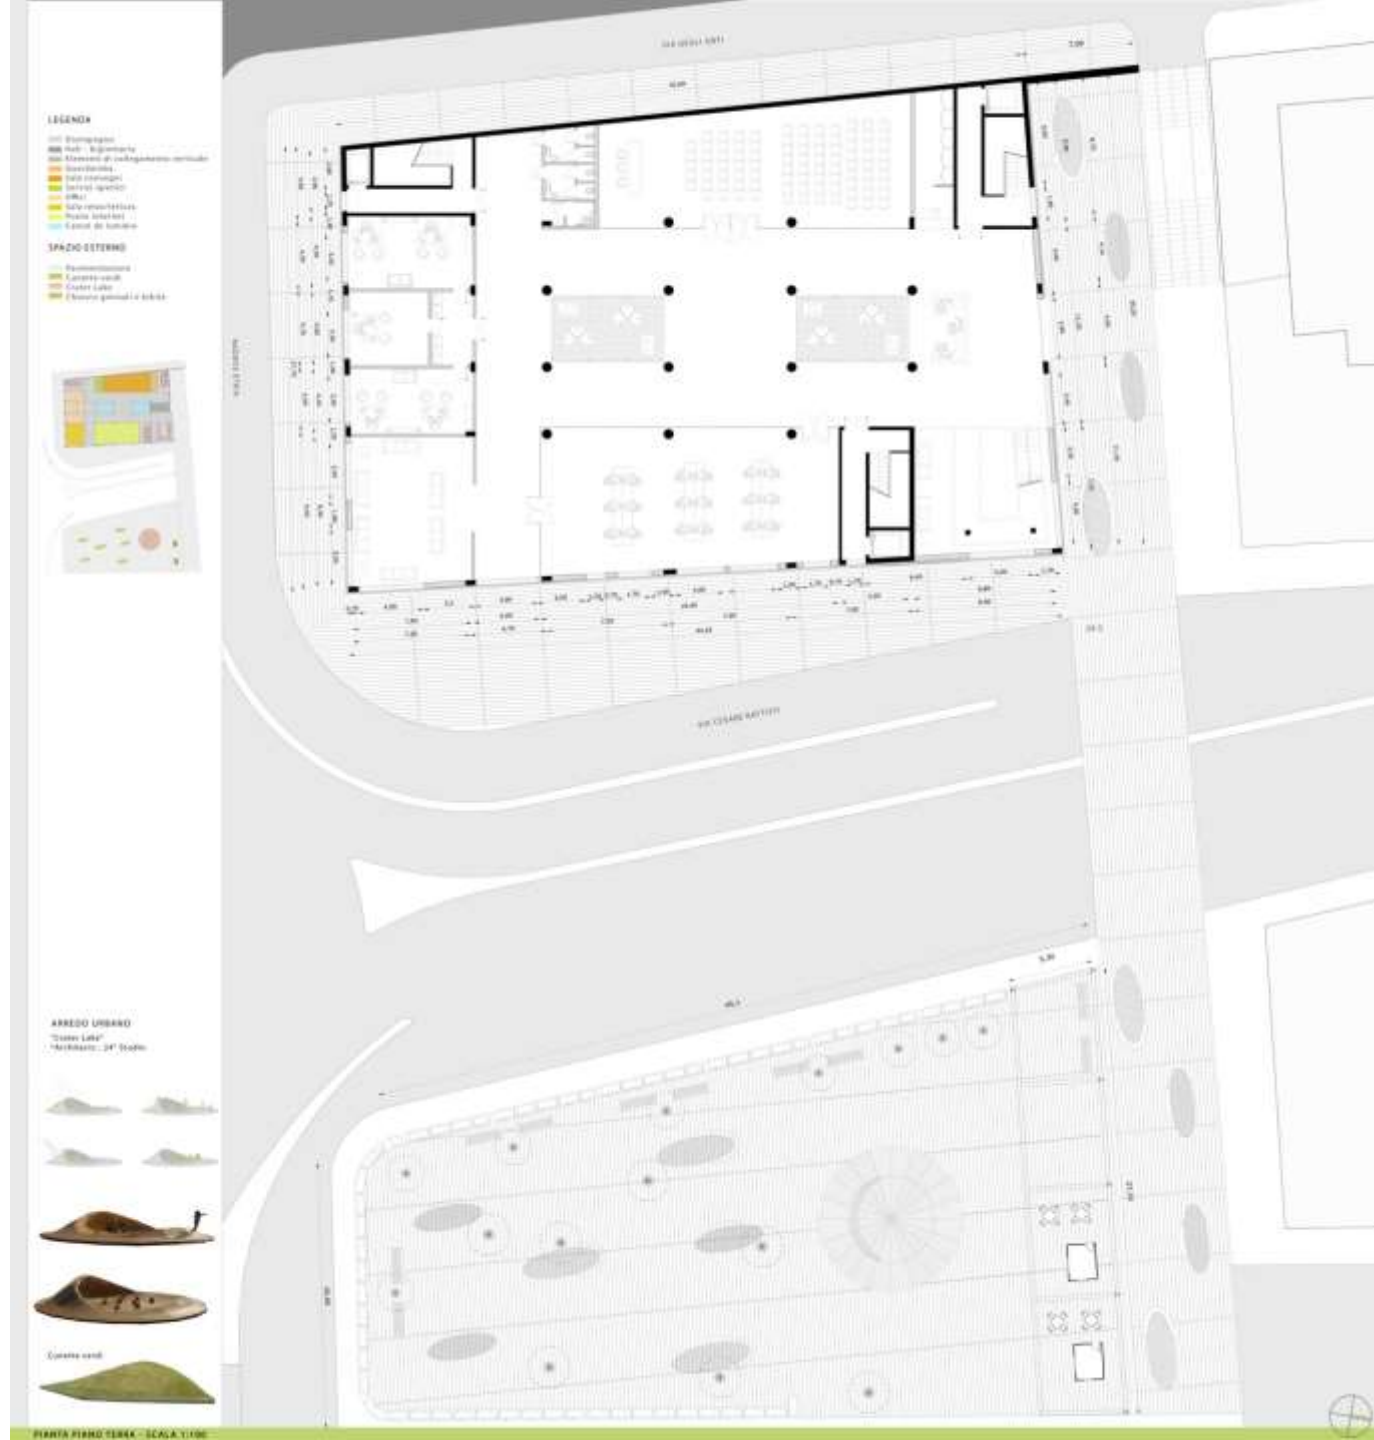

# Manuela D'Andrea, Tesi di laurea del Museo della città di Messina, Sezione, 1:100




## Sezione 1:200





PROFILO DI PROGETTO VIA CESARE BATTISTI

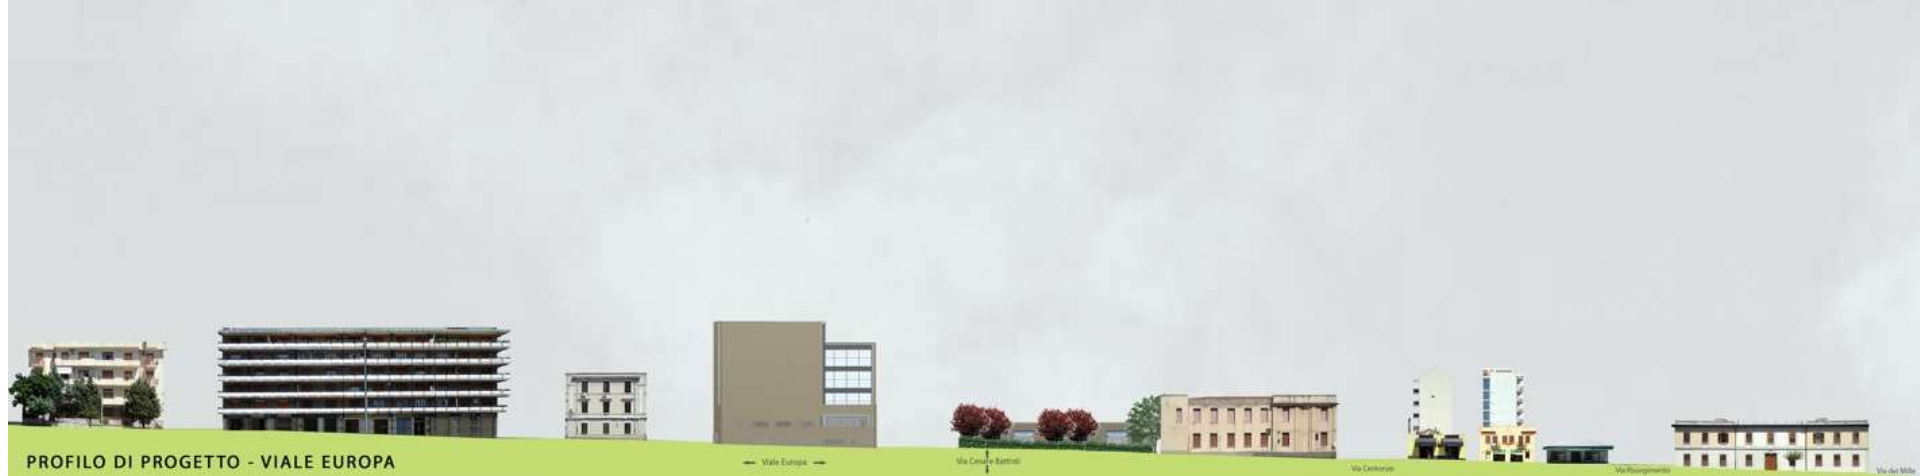

PROFILO DI PROGETTO - VIALE EUROPA

Manuela D'Andrea,  
Tesi di laurea del  
Museo della città di  
Messina,  
Vista dal giardino



Manuela D'Andrea,  
Tesi di laurea del Museo  
della città di Messina,  
Vista dall'incrocio di  
Via C. Battisti



Manuela D'Andrea,  
Tesi di laurea del  
Museo della città di  
Messina,  
Vista dal terrazzo  
del secondo livello



Manuela D'Andrea,  
Tesi di laurea del  
Museo della città di  
Messina,  
Vista Sala Plastici



Manuela D'Andrea,  
Tesi di laurea del  
Museo della città di  
Messina,  
Vista Sala Vedute

