



CORSO DI LAUREA IN  
**DESIGN** 

**CORSO Interdisciplinare Indoor- Outdoor**

Mauro Mamoli

# STRUMENTI BASE PER LA PROGETTAZIONE


- RAPPRESENTAZIONI GRAFICHE
- IMPIANTI
- LOGICHE: COSA BISOGNA CONSIDERARE



STRUMENTI BASE PER LA PROGETTAZIONE

# SCHEMA DI IMPIANTO ELETTRICO: RAPPRESENTAZIONE GRAFICA

	Contatore ENEL		Apparecchio Illuminante 2X58W		Punto luce a parete
	Quadro elettrico		Complesso autonomo di Illuminazione di emergenza 1X24W - IP 40		Punto luce
	Presse CEE, 3P+T/16A, Interbloccata		Presse CEE, 2P+T/16A, Interbloccata		Terra
	Presse SCHUKO		Presse bpasso (10 A - 16 A)		Interruttore
	Presse 2P+T/16A		Presse TV		Deviatore
	Presse 2P+T/10A		Faretto		Invertitore
	Ventilatore a soffitto		Lampada		Interruttore bipolare
	Pulsante		Ronzatore		Pulsante sottovetro per interruzione di emergenza IP55
	Cassetta di derivazione		Pulsante a tirante per bagno		

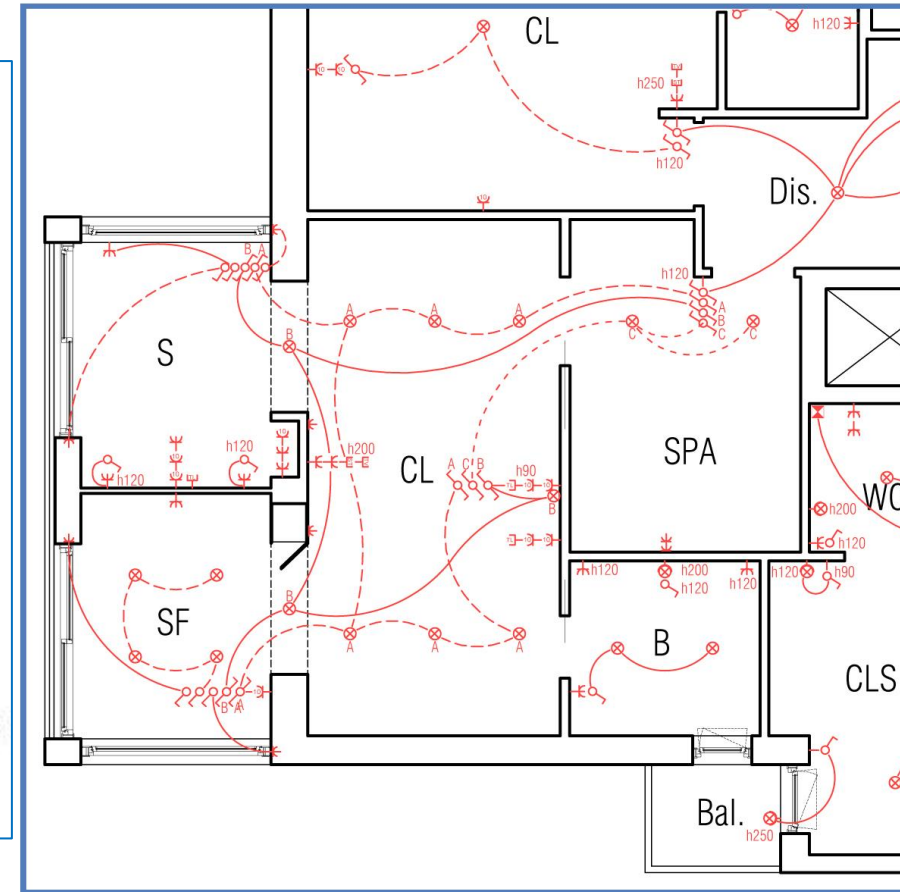




STRUMENTI BASE PER LA PROGETTAZIONE

# SCHEMA DI IMPIANTO ELETTRICO

## LOGICA DA UTILIZZARE

- DISPOSIZIONE ARREDAMENTO
- PERCORSI
- AZIONI CHE COMPIO

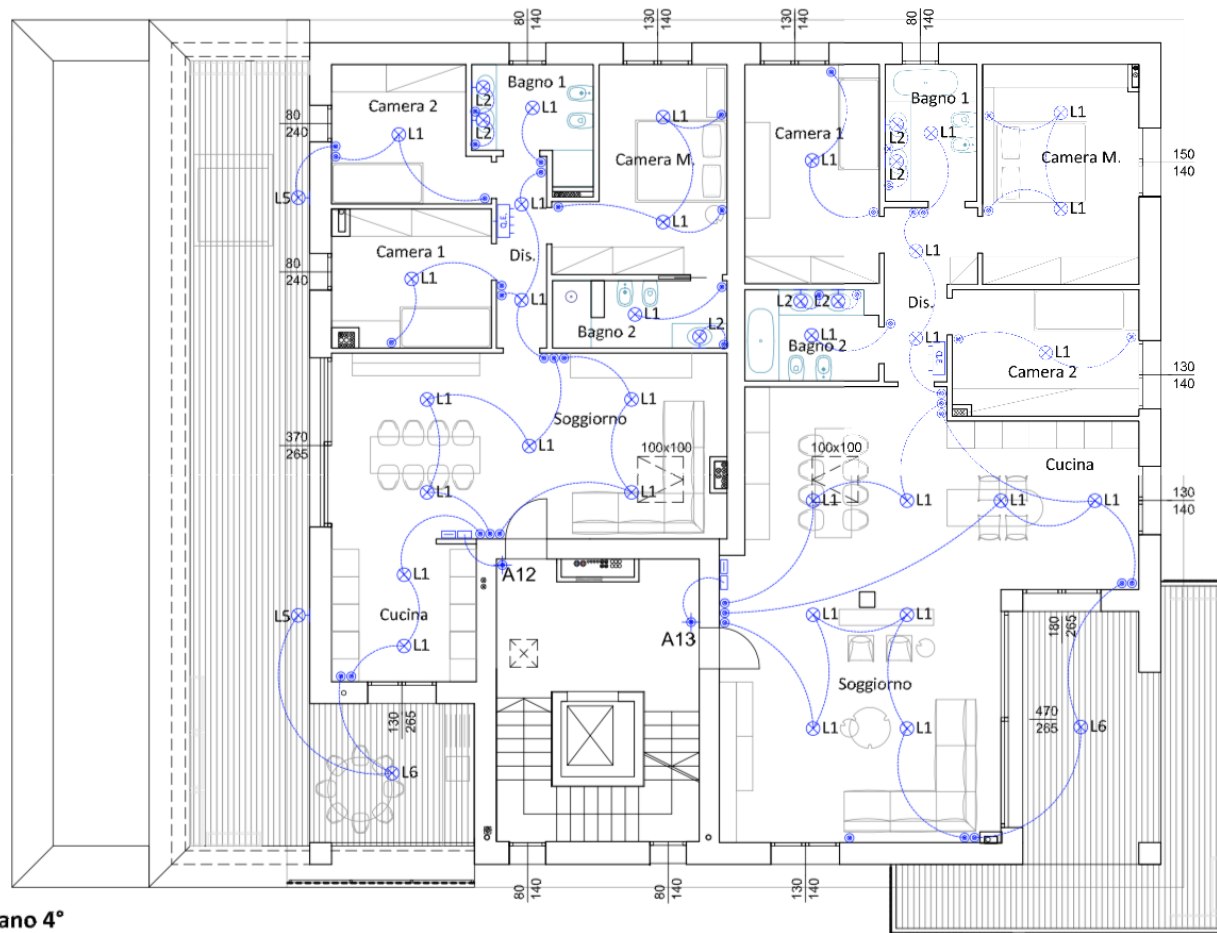


Pianta piano 4°  
Scala 1:100




STRUMENTI BASE PER LA PROGETTAZIONE

# SCHEMA DI IMPIANTO IDRAULICO

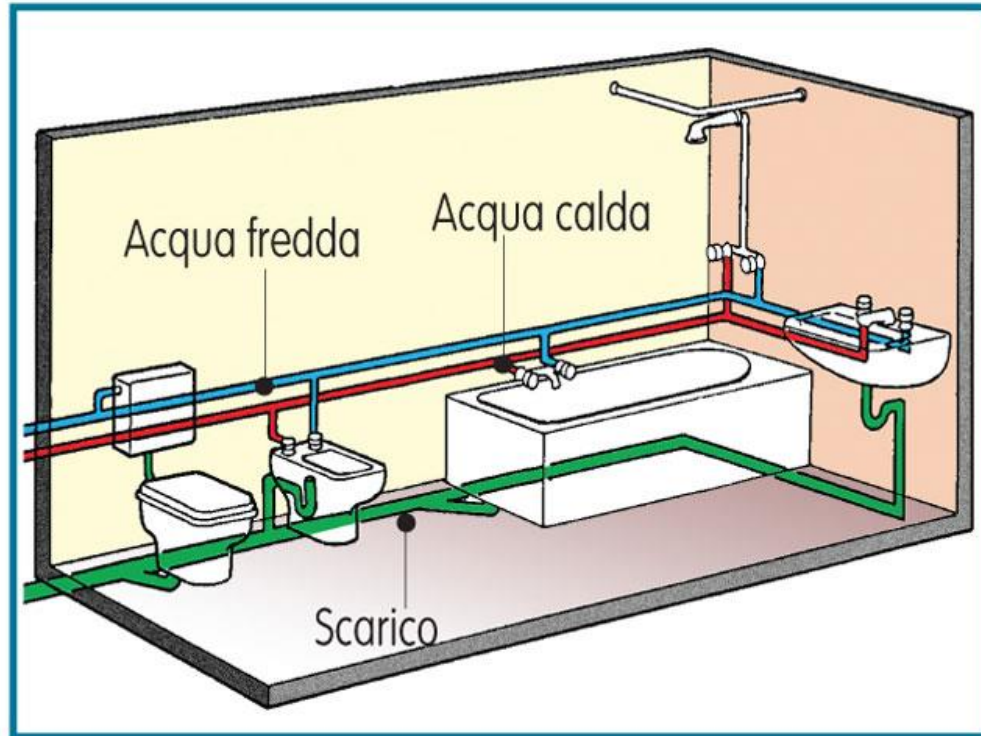


# STRUMENTI BASE PER LA PROGETTAZIONE

- RAPPRESENTAZIONI GRAFICHE
- MODIFICHE PARTIZIONI INTERNE
- ROSSO E GIALLO

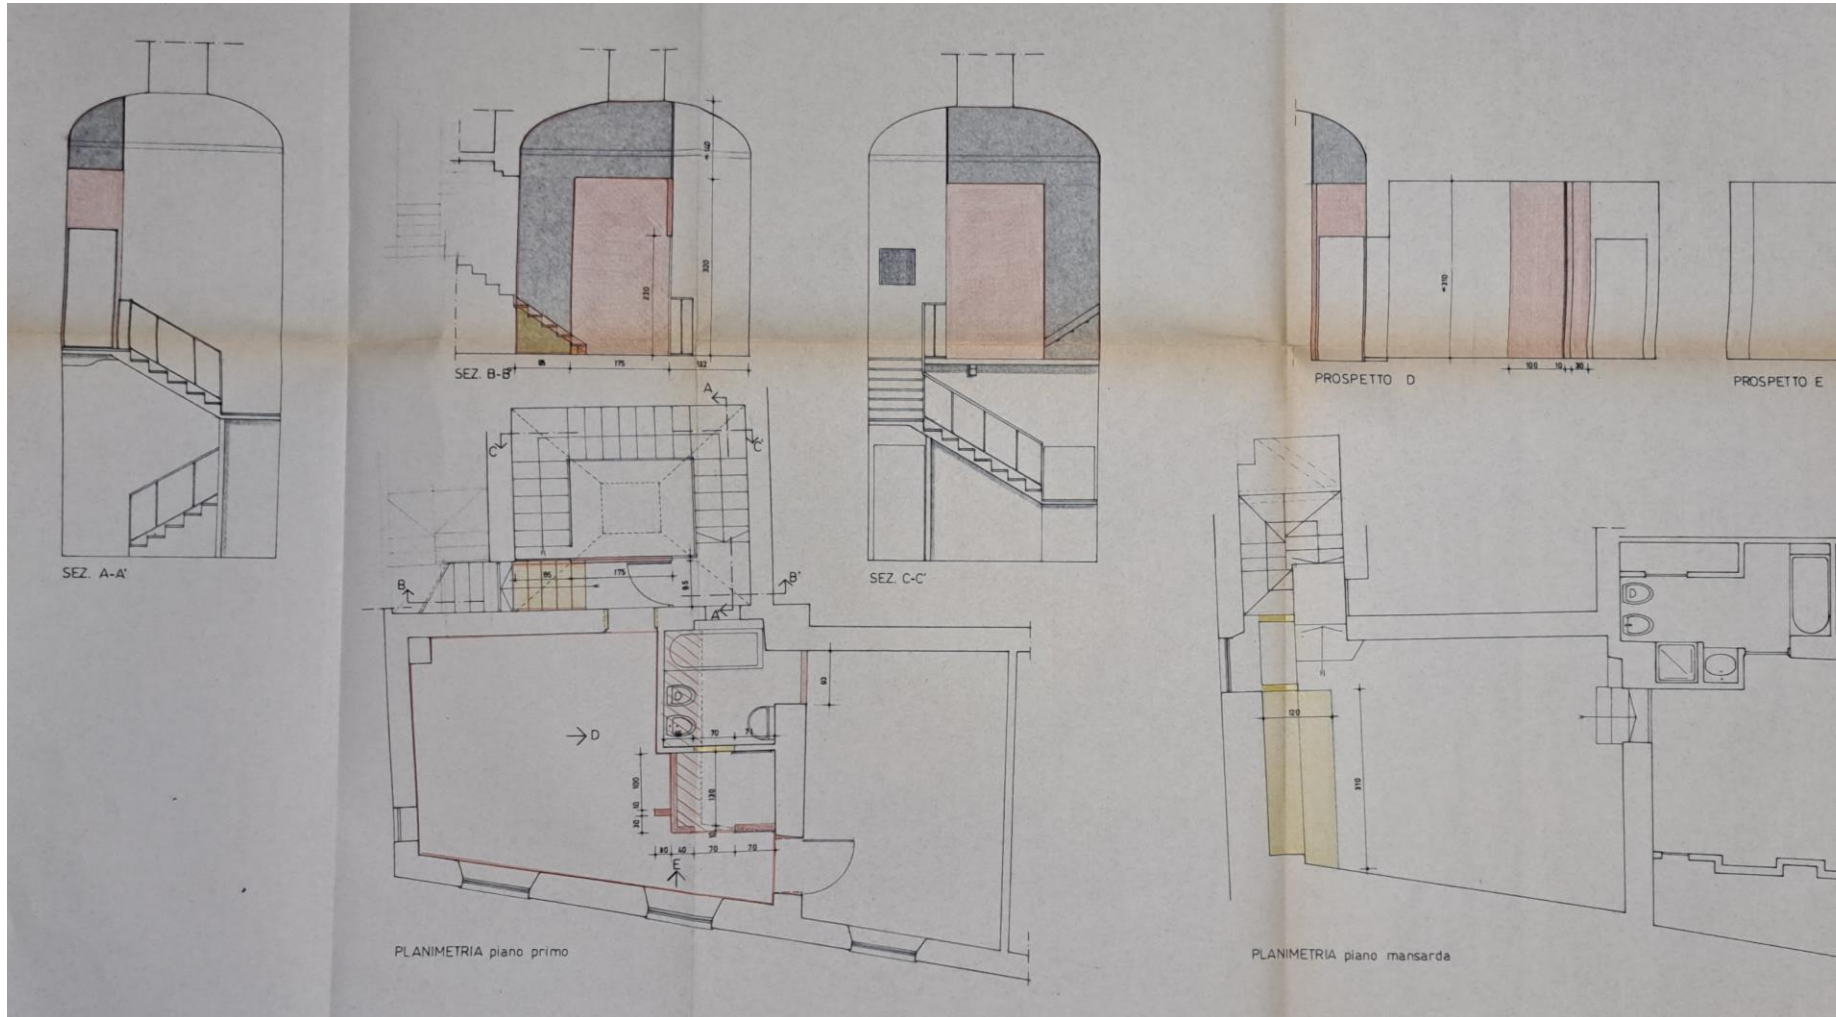


- **ROSSO** **E** **GIALLO**
- **ROSSO** **COSTRUZIONI**
- **GIALLO** **DEMOLIZIONI**

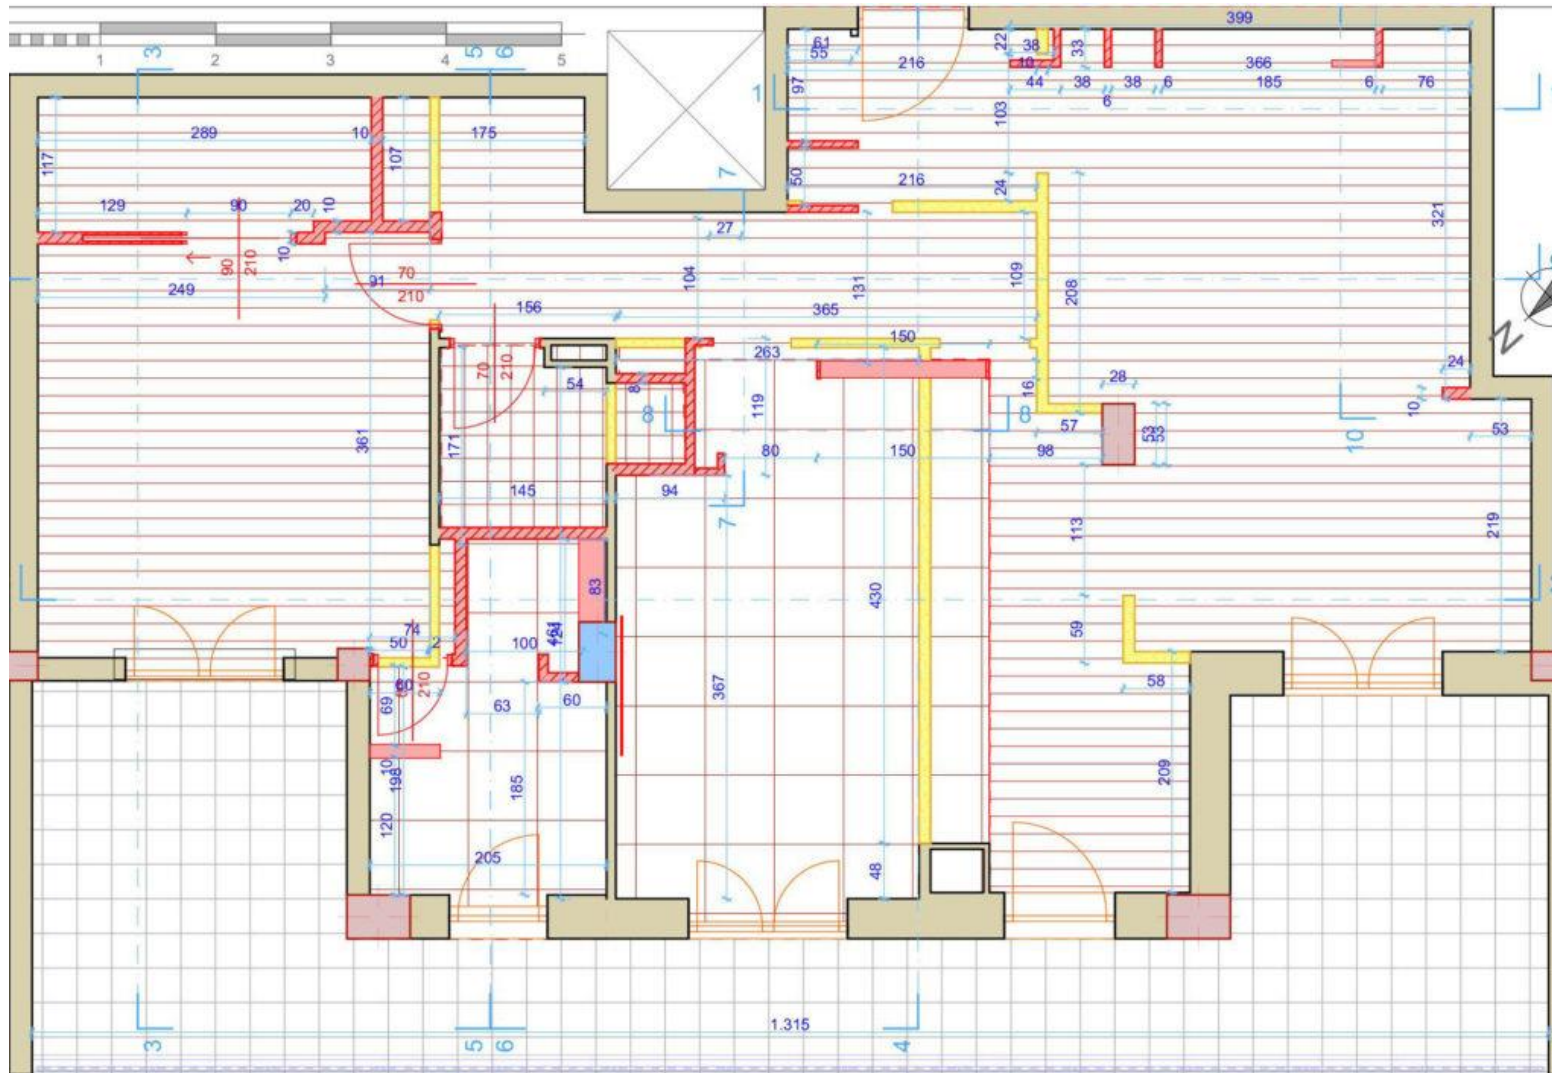

- **ROSSO E GIALLO**
- **ROSSO** COSTRUZIONI
- **GIALLO** DEMOLIZIONI






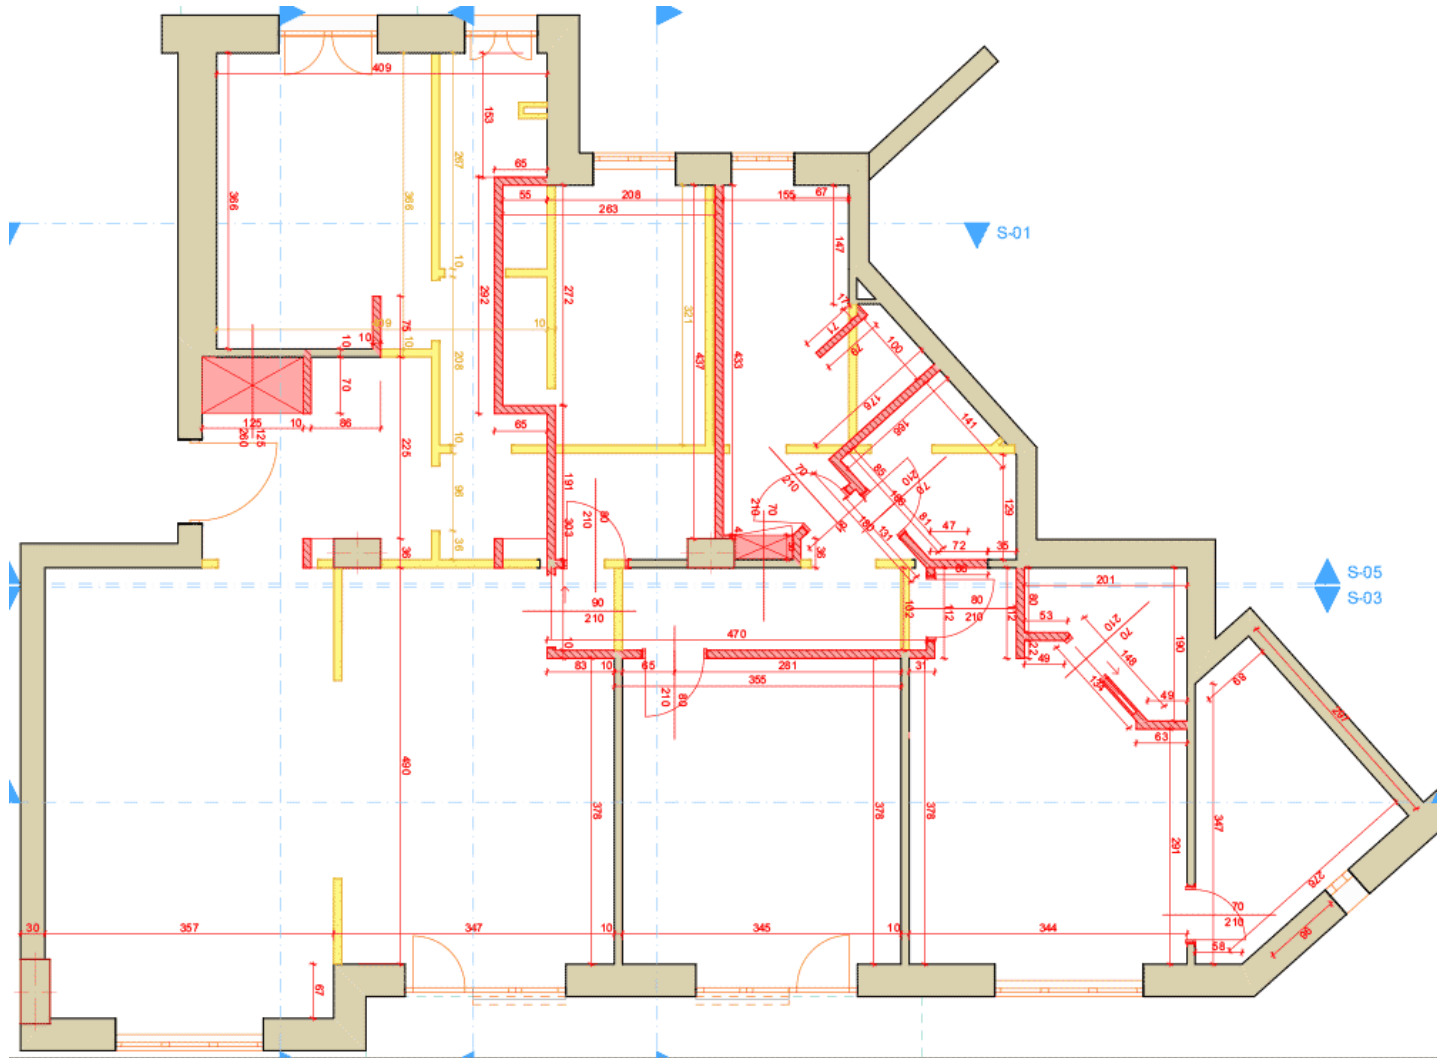




- **ROSSO E GIALLO**
- **ROSSO COSTRUZIONI**
- **GIALLO DEMOLIZIONI**

# STRUMENTI BASE PER LA PROGETTAZIONE

- RAPPRESENTAZIONI GRAFICHE
- MODIFICHE PARTIZIONI INTERNE
- ROSSO E GIALLO

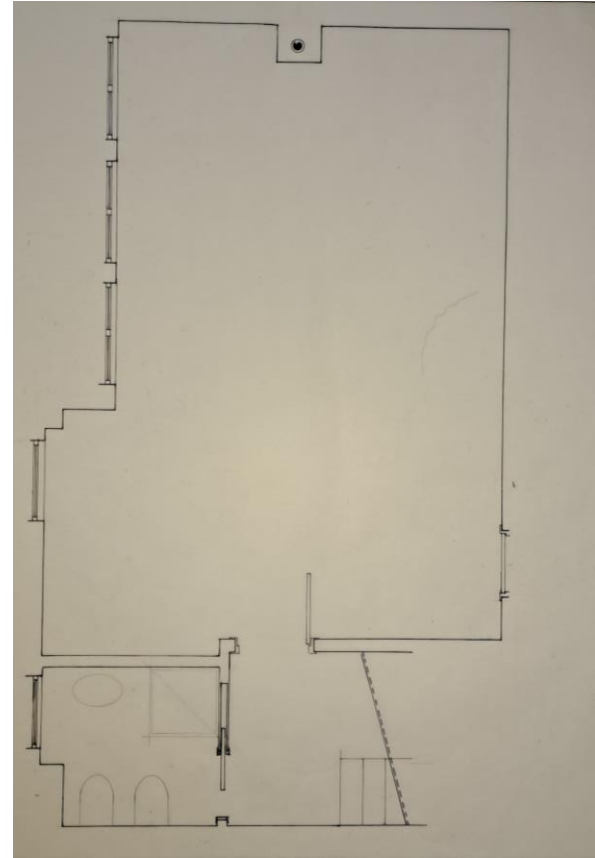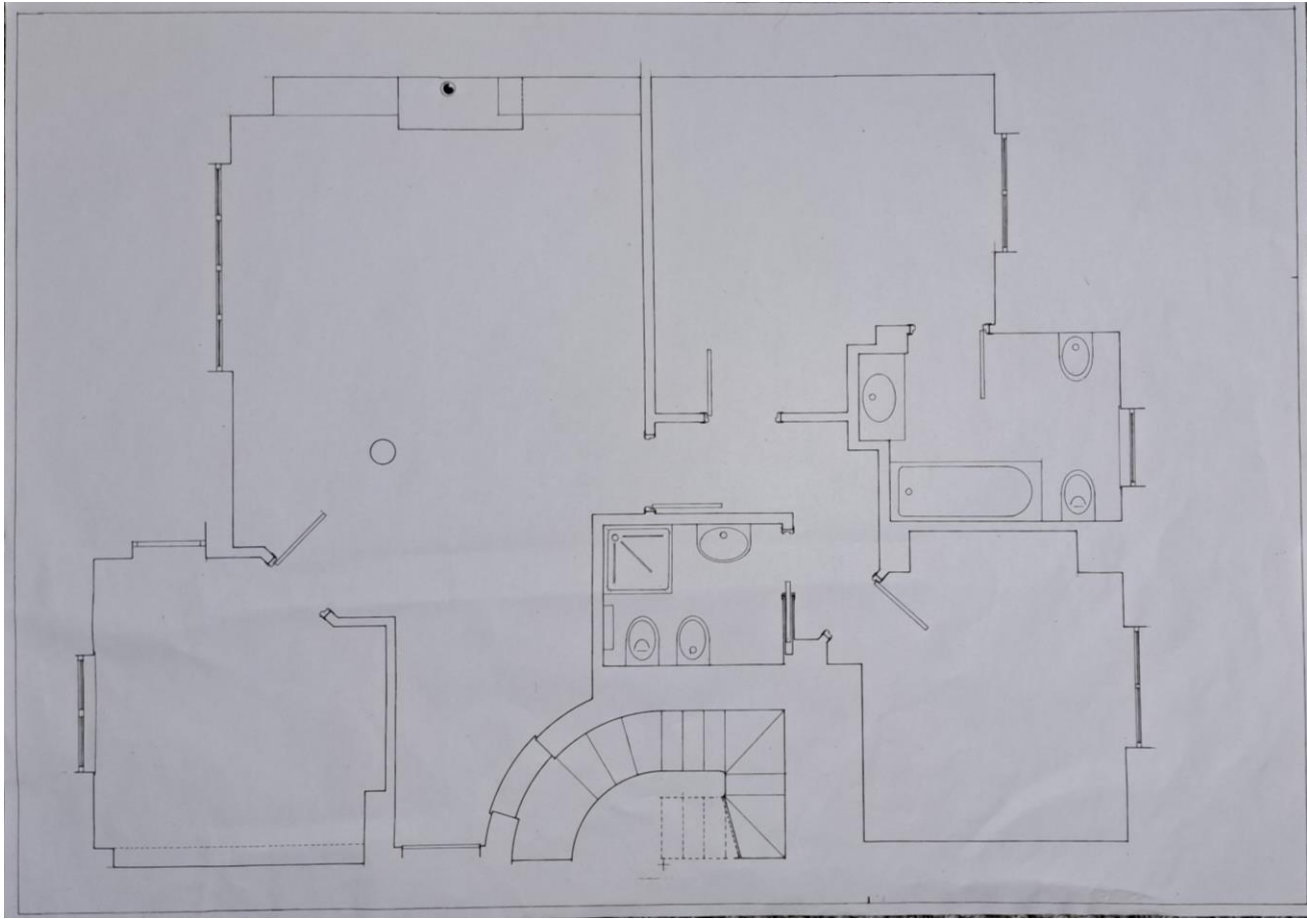

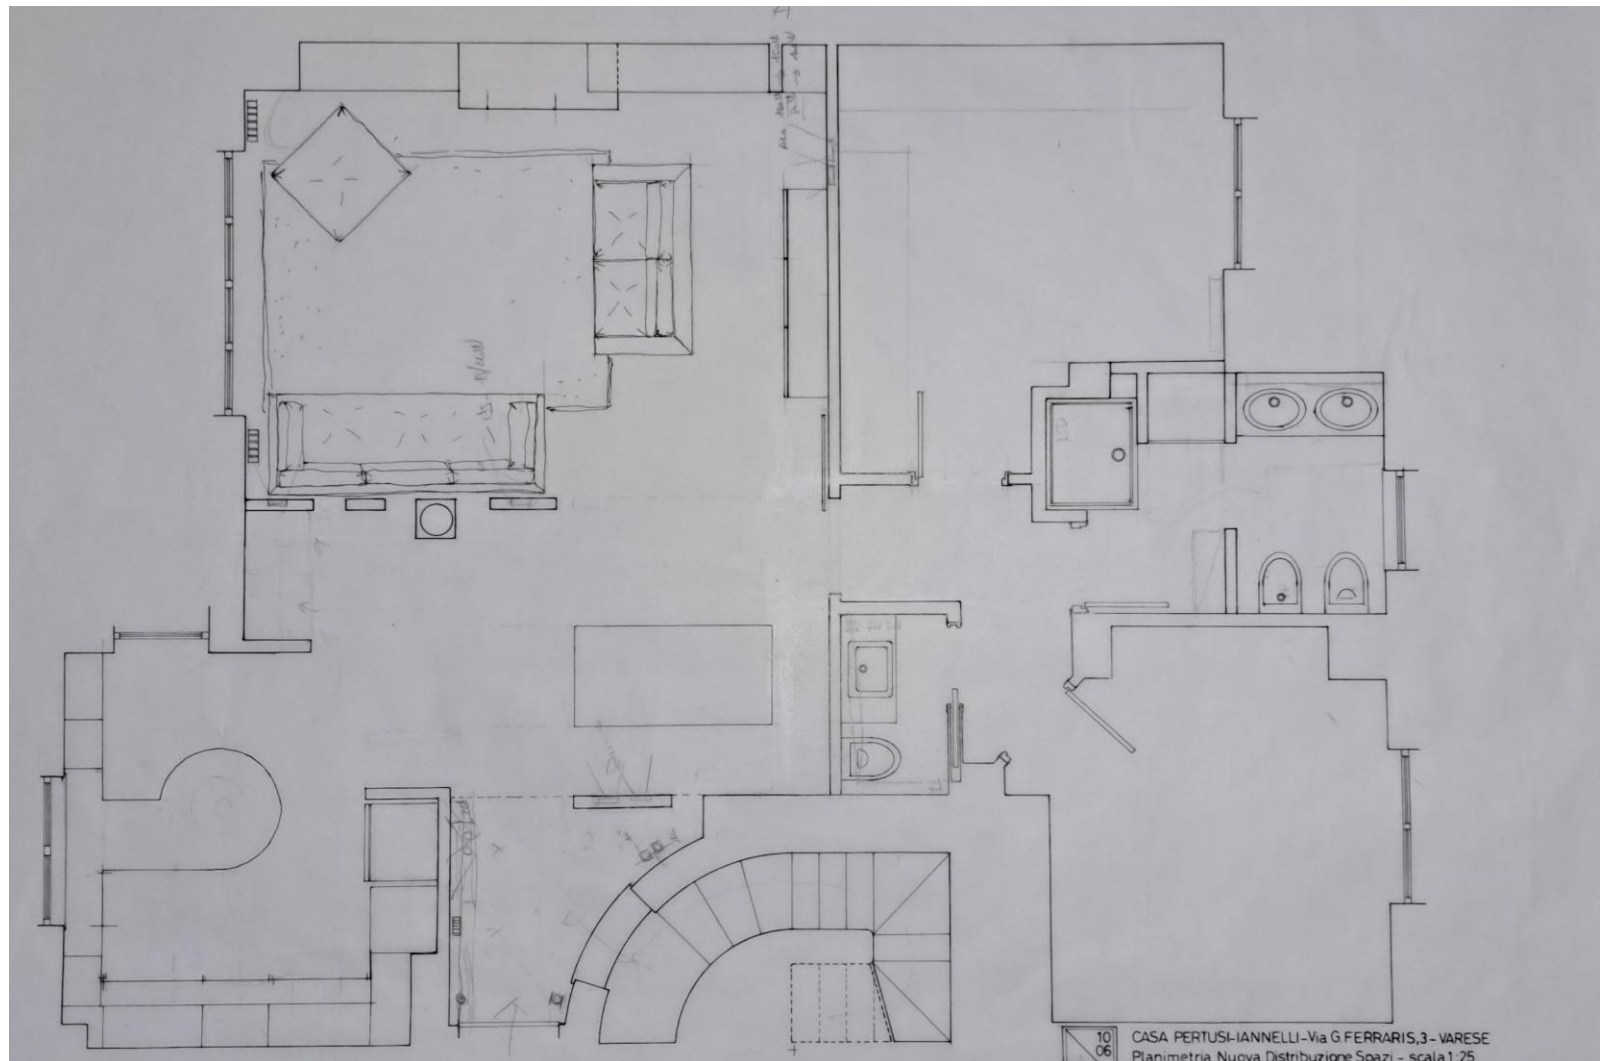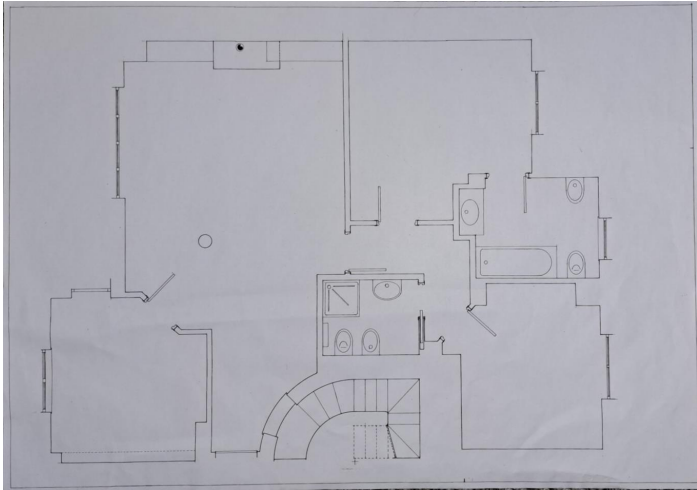

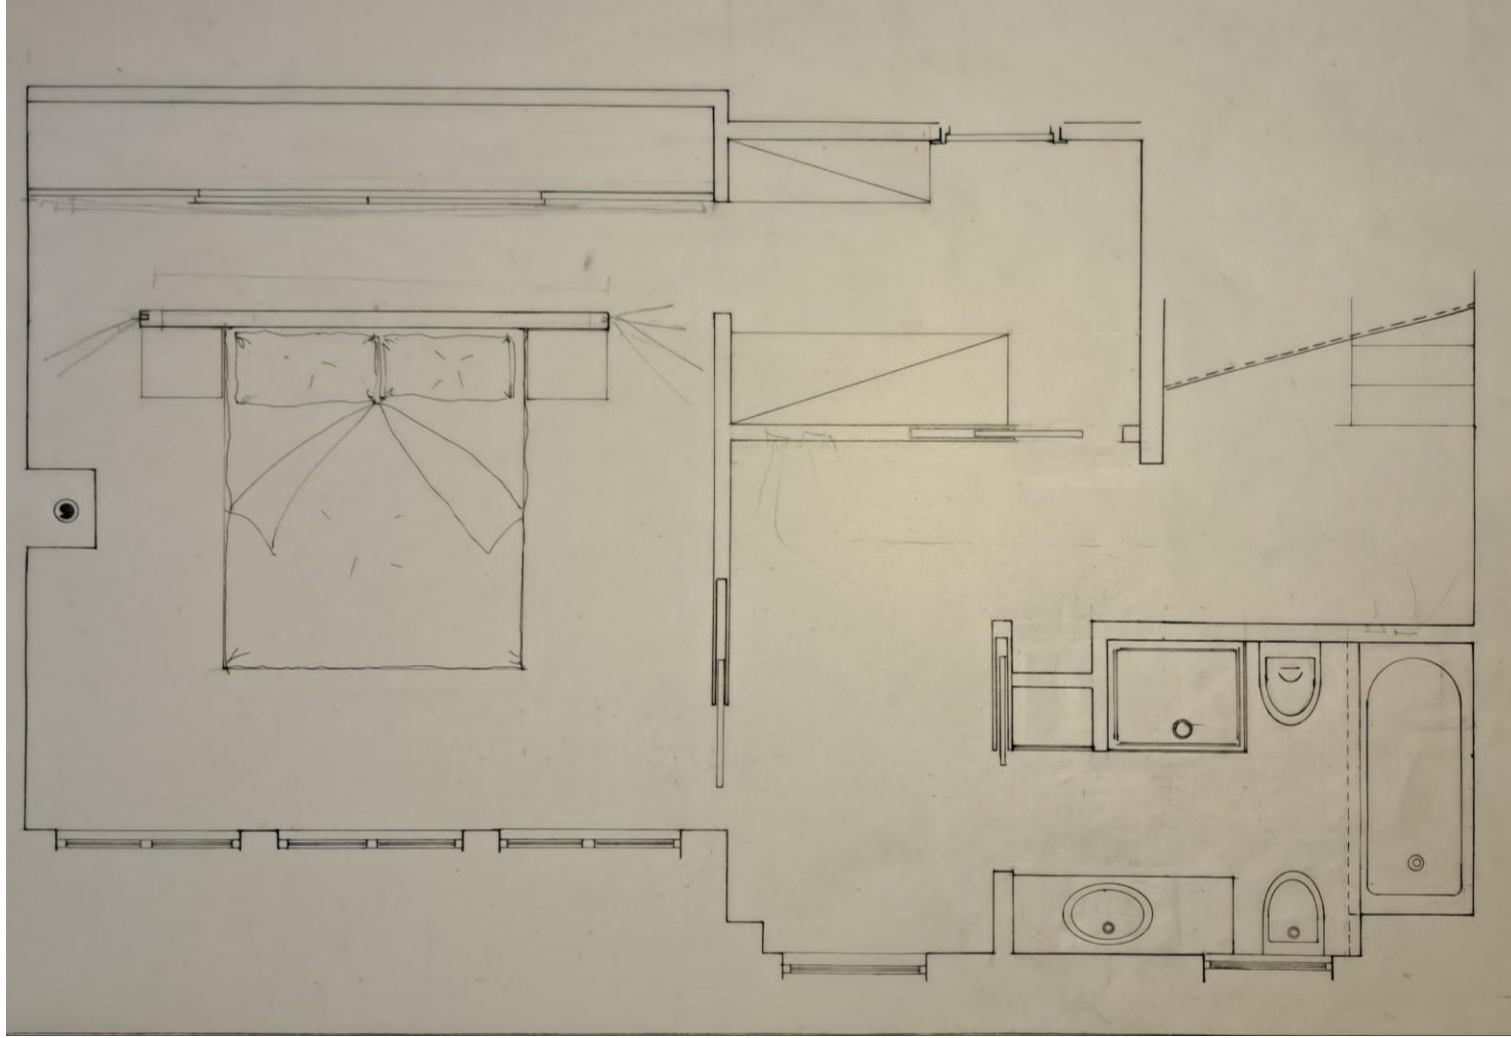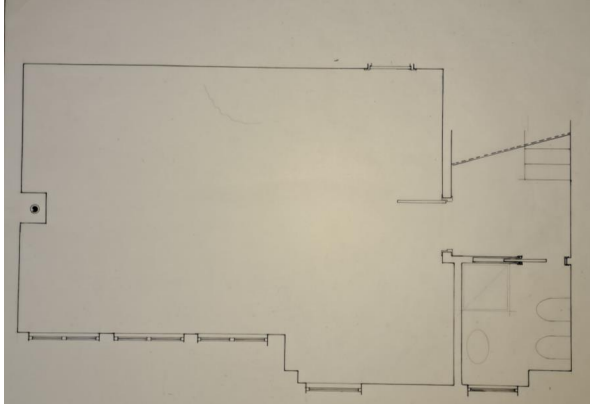





PICCOLA ESERCITAZIONE

