

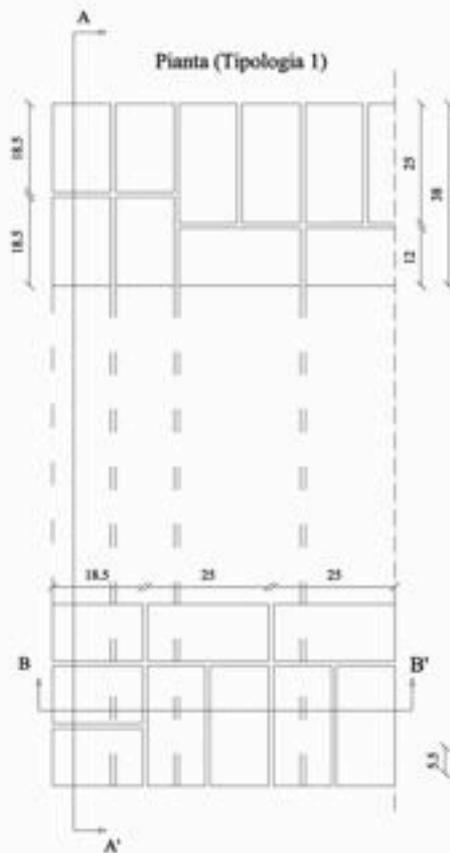



Elementi verticali tipi scatolari

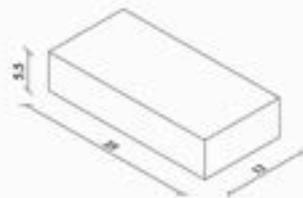


Sezione A-A' (Tipologia 1)

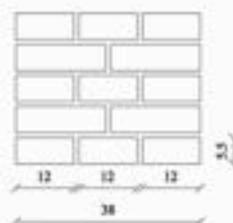

Sezione B-B' (Tipologia 1)

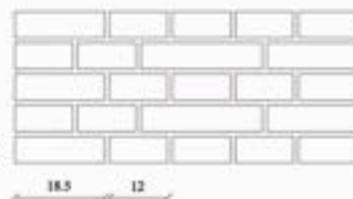


Muratura in mattone pieno con architrave in acciaio (Tipologia 2 - scala 1:10)

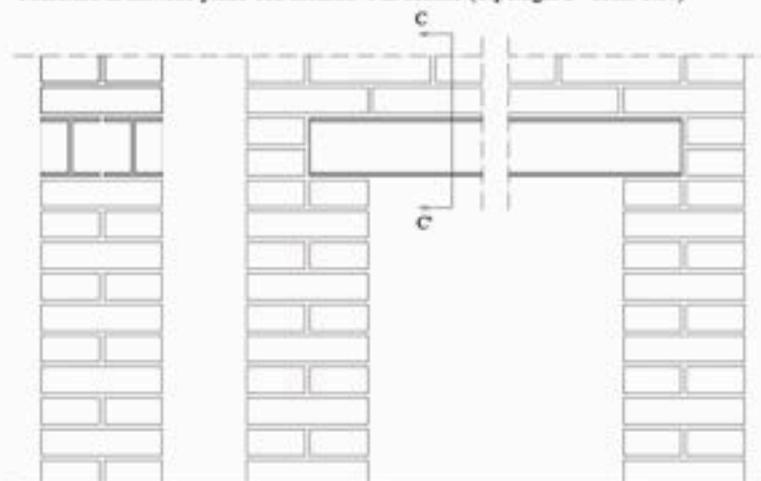

Sezione C-C

Prospetto (scala 1:10)

Muratura in mattone pieno con architrave in cemento armato (Tipologia 3 - scala 1:10)

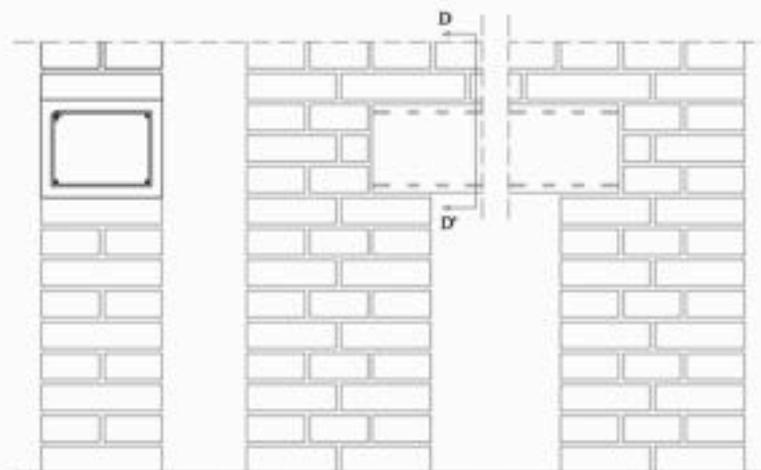

Sezione D-D'

Prospetto (scala 1:10)